
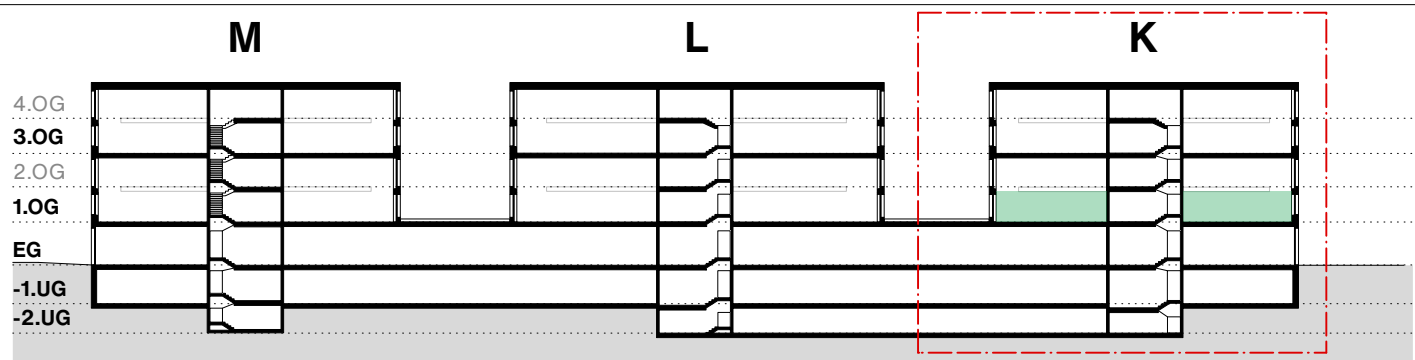


Nutzfläche	478.50 m²
Fixe Arbeitsplätze	0 PAX
Flex Desks	24 PAX
Flächeneffizienz	19.93 m ² / PAX

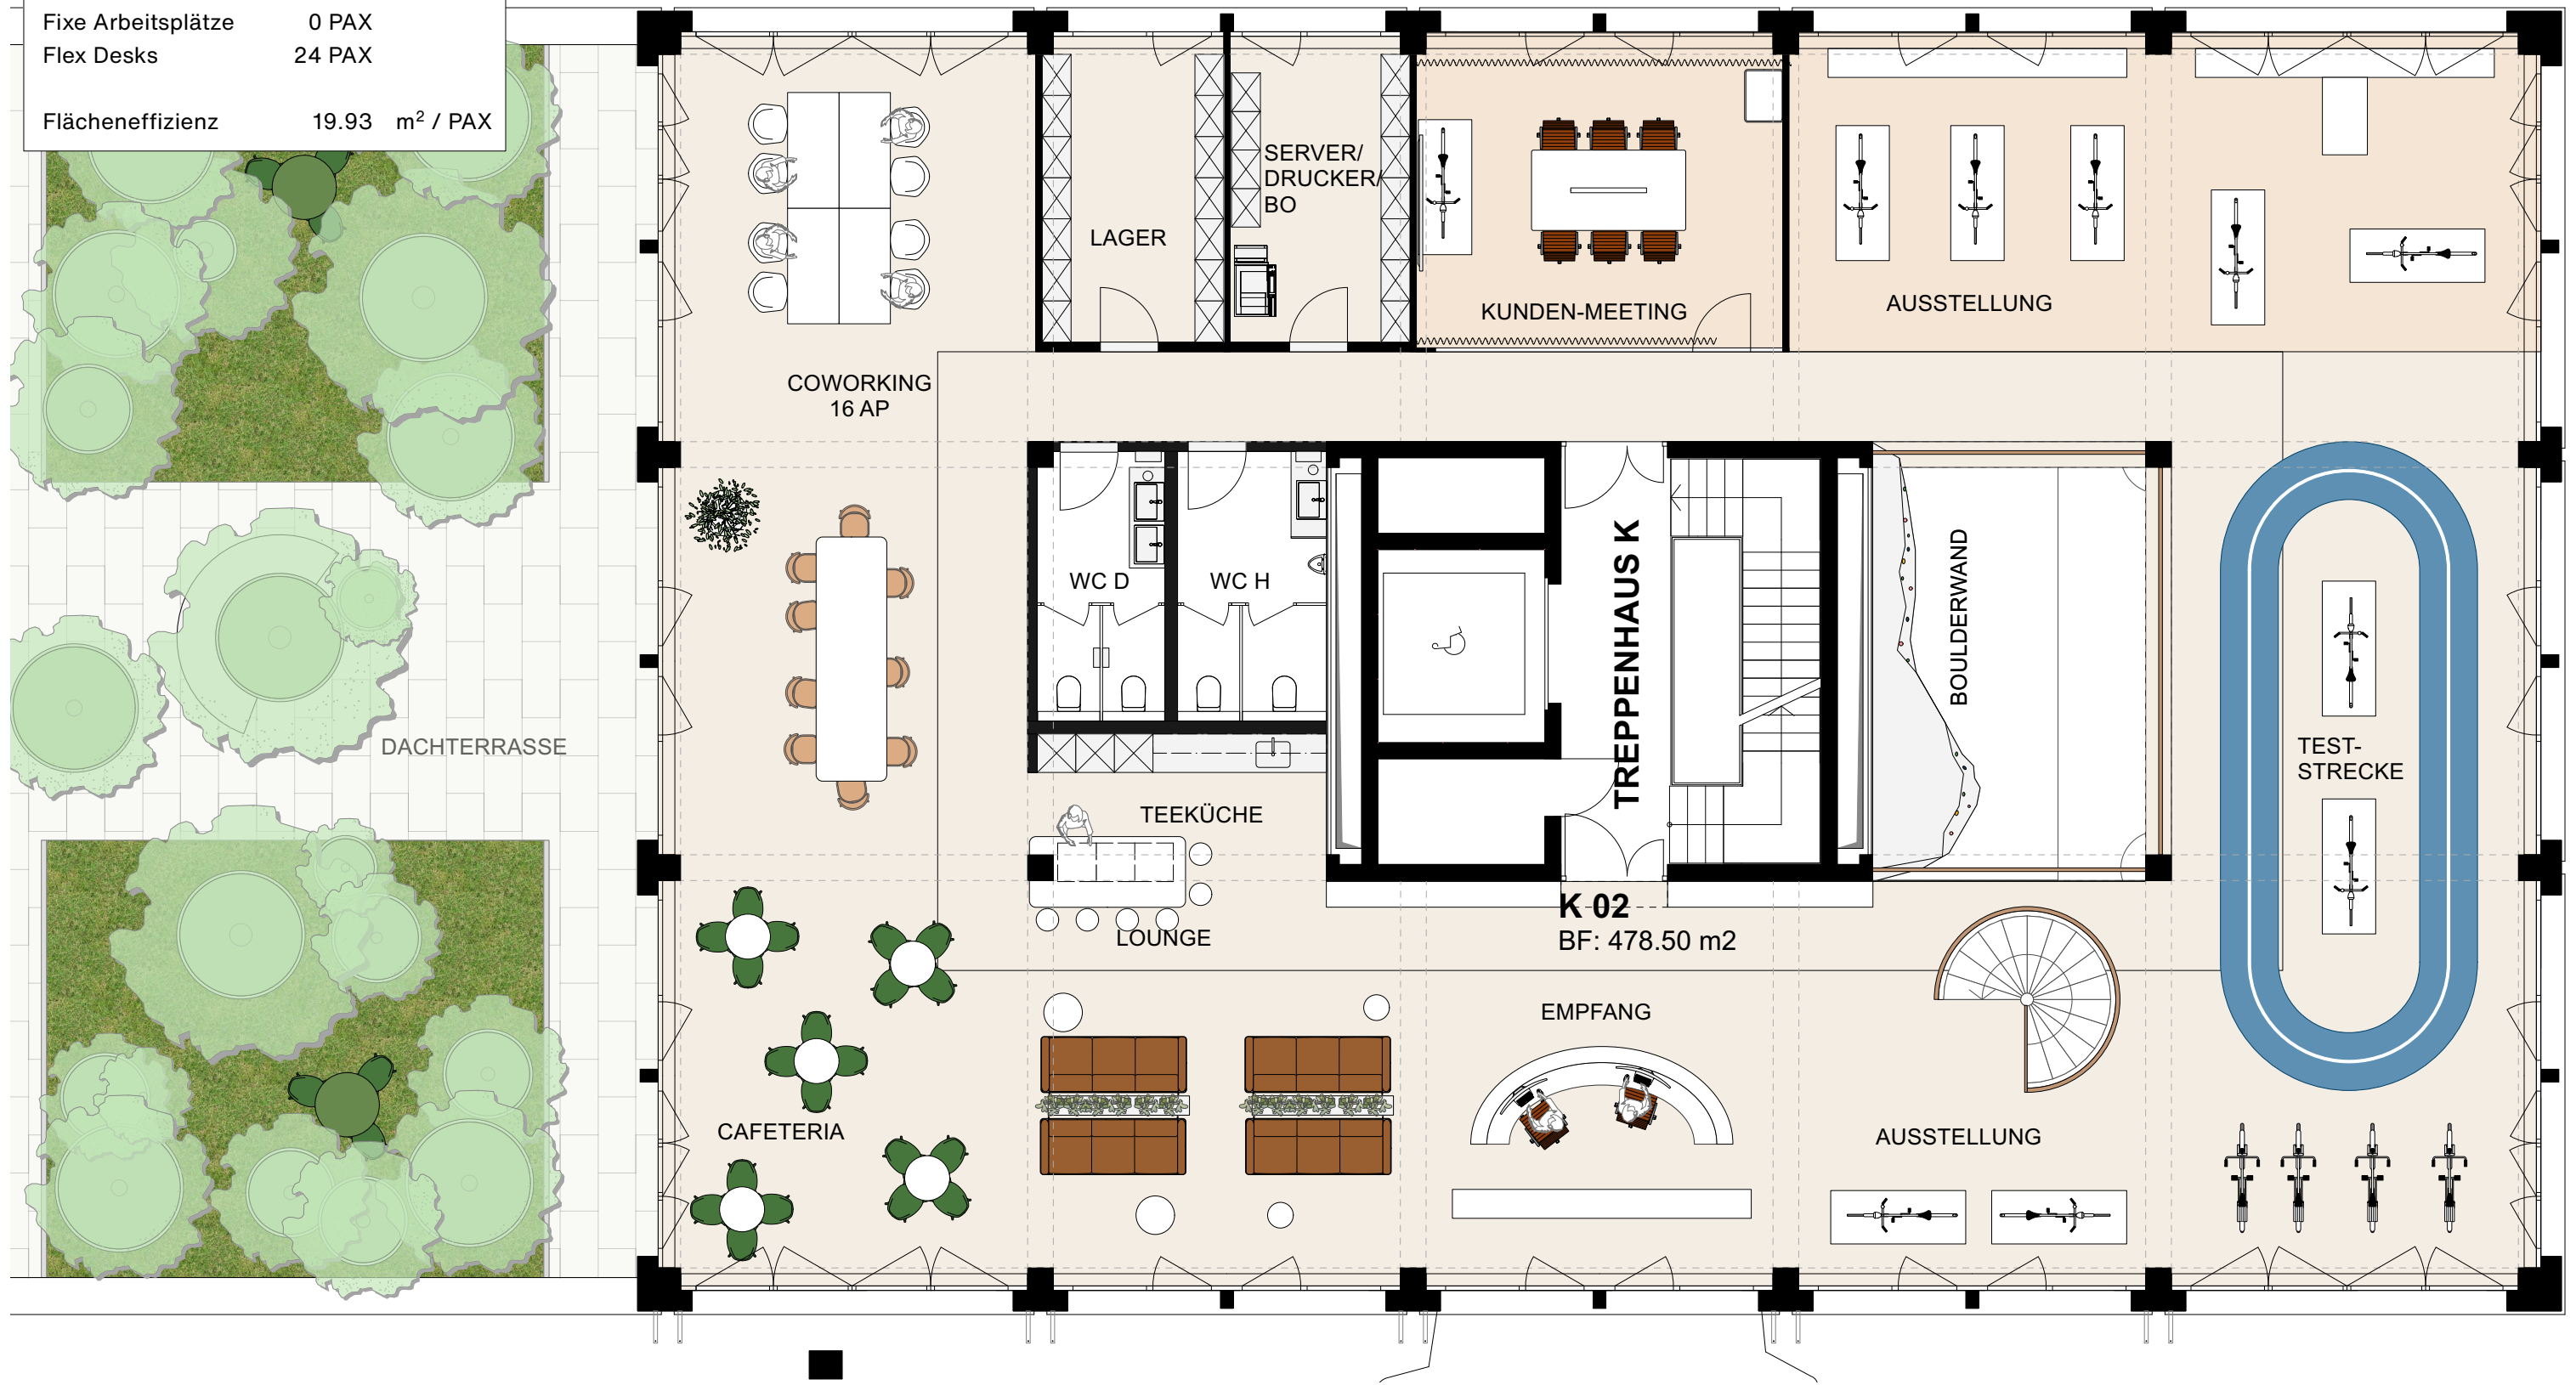

Location
Papierei Cham - Haus F



Verfasser ANG **Datum** 30.05.24 **Gez.** **Geändert** 31.05.24 **Phase** Vorprojekt

File
58628.3_Plangrundlage_240530 2.vwx

Jobnr. 58628.3 **Kunde** Cham Immobilien AG



Projekt
Client Cases - Haus F - Persona 3

Plannr. 204 **Planbezeichnung** K02_1. OG Grundriss P2 **Masstab** 1:100 **Format** DIN A3

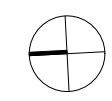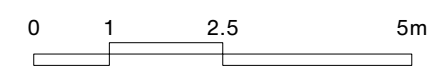

Alle Masse sind vom Unternehmer auf ihre Richtigkeit zu überprüfen. Unstimmigkeiten sind dem Verfasser umgehend mitzuteilen. Jegliche Haftung für Schäden aus Mass-unstimmigkeiten wird abgelehnt.

Nutzfläche	183.20 m²
Fixe Arbeitsplätze	4 PAX
Flex Desks	0 PAX
Flächeneffizienz	45.80 m ² / PAX

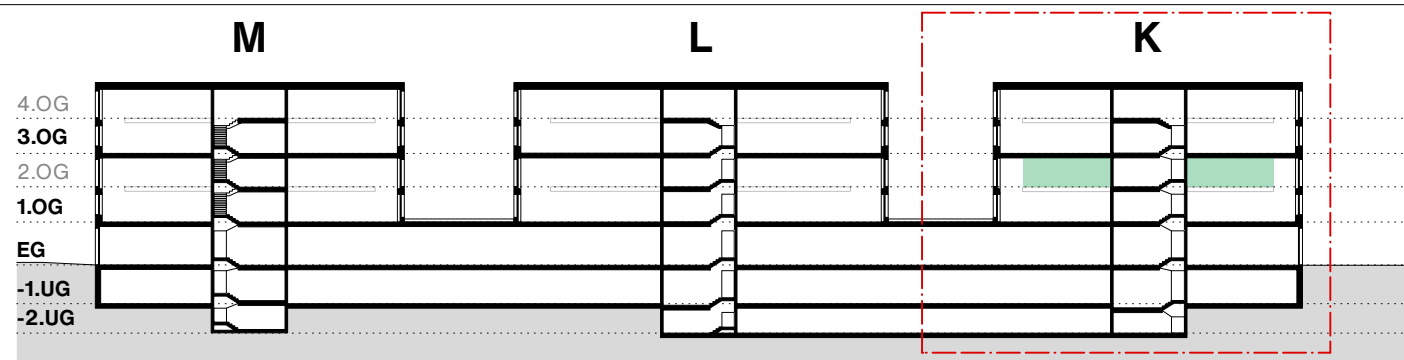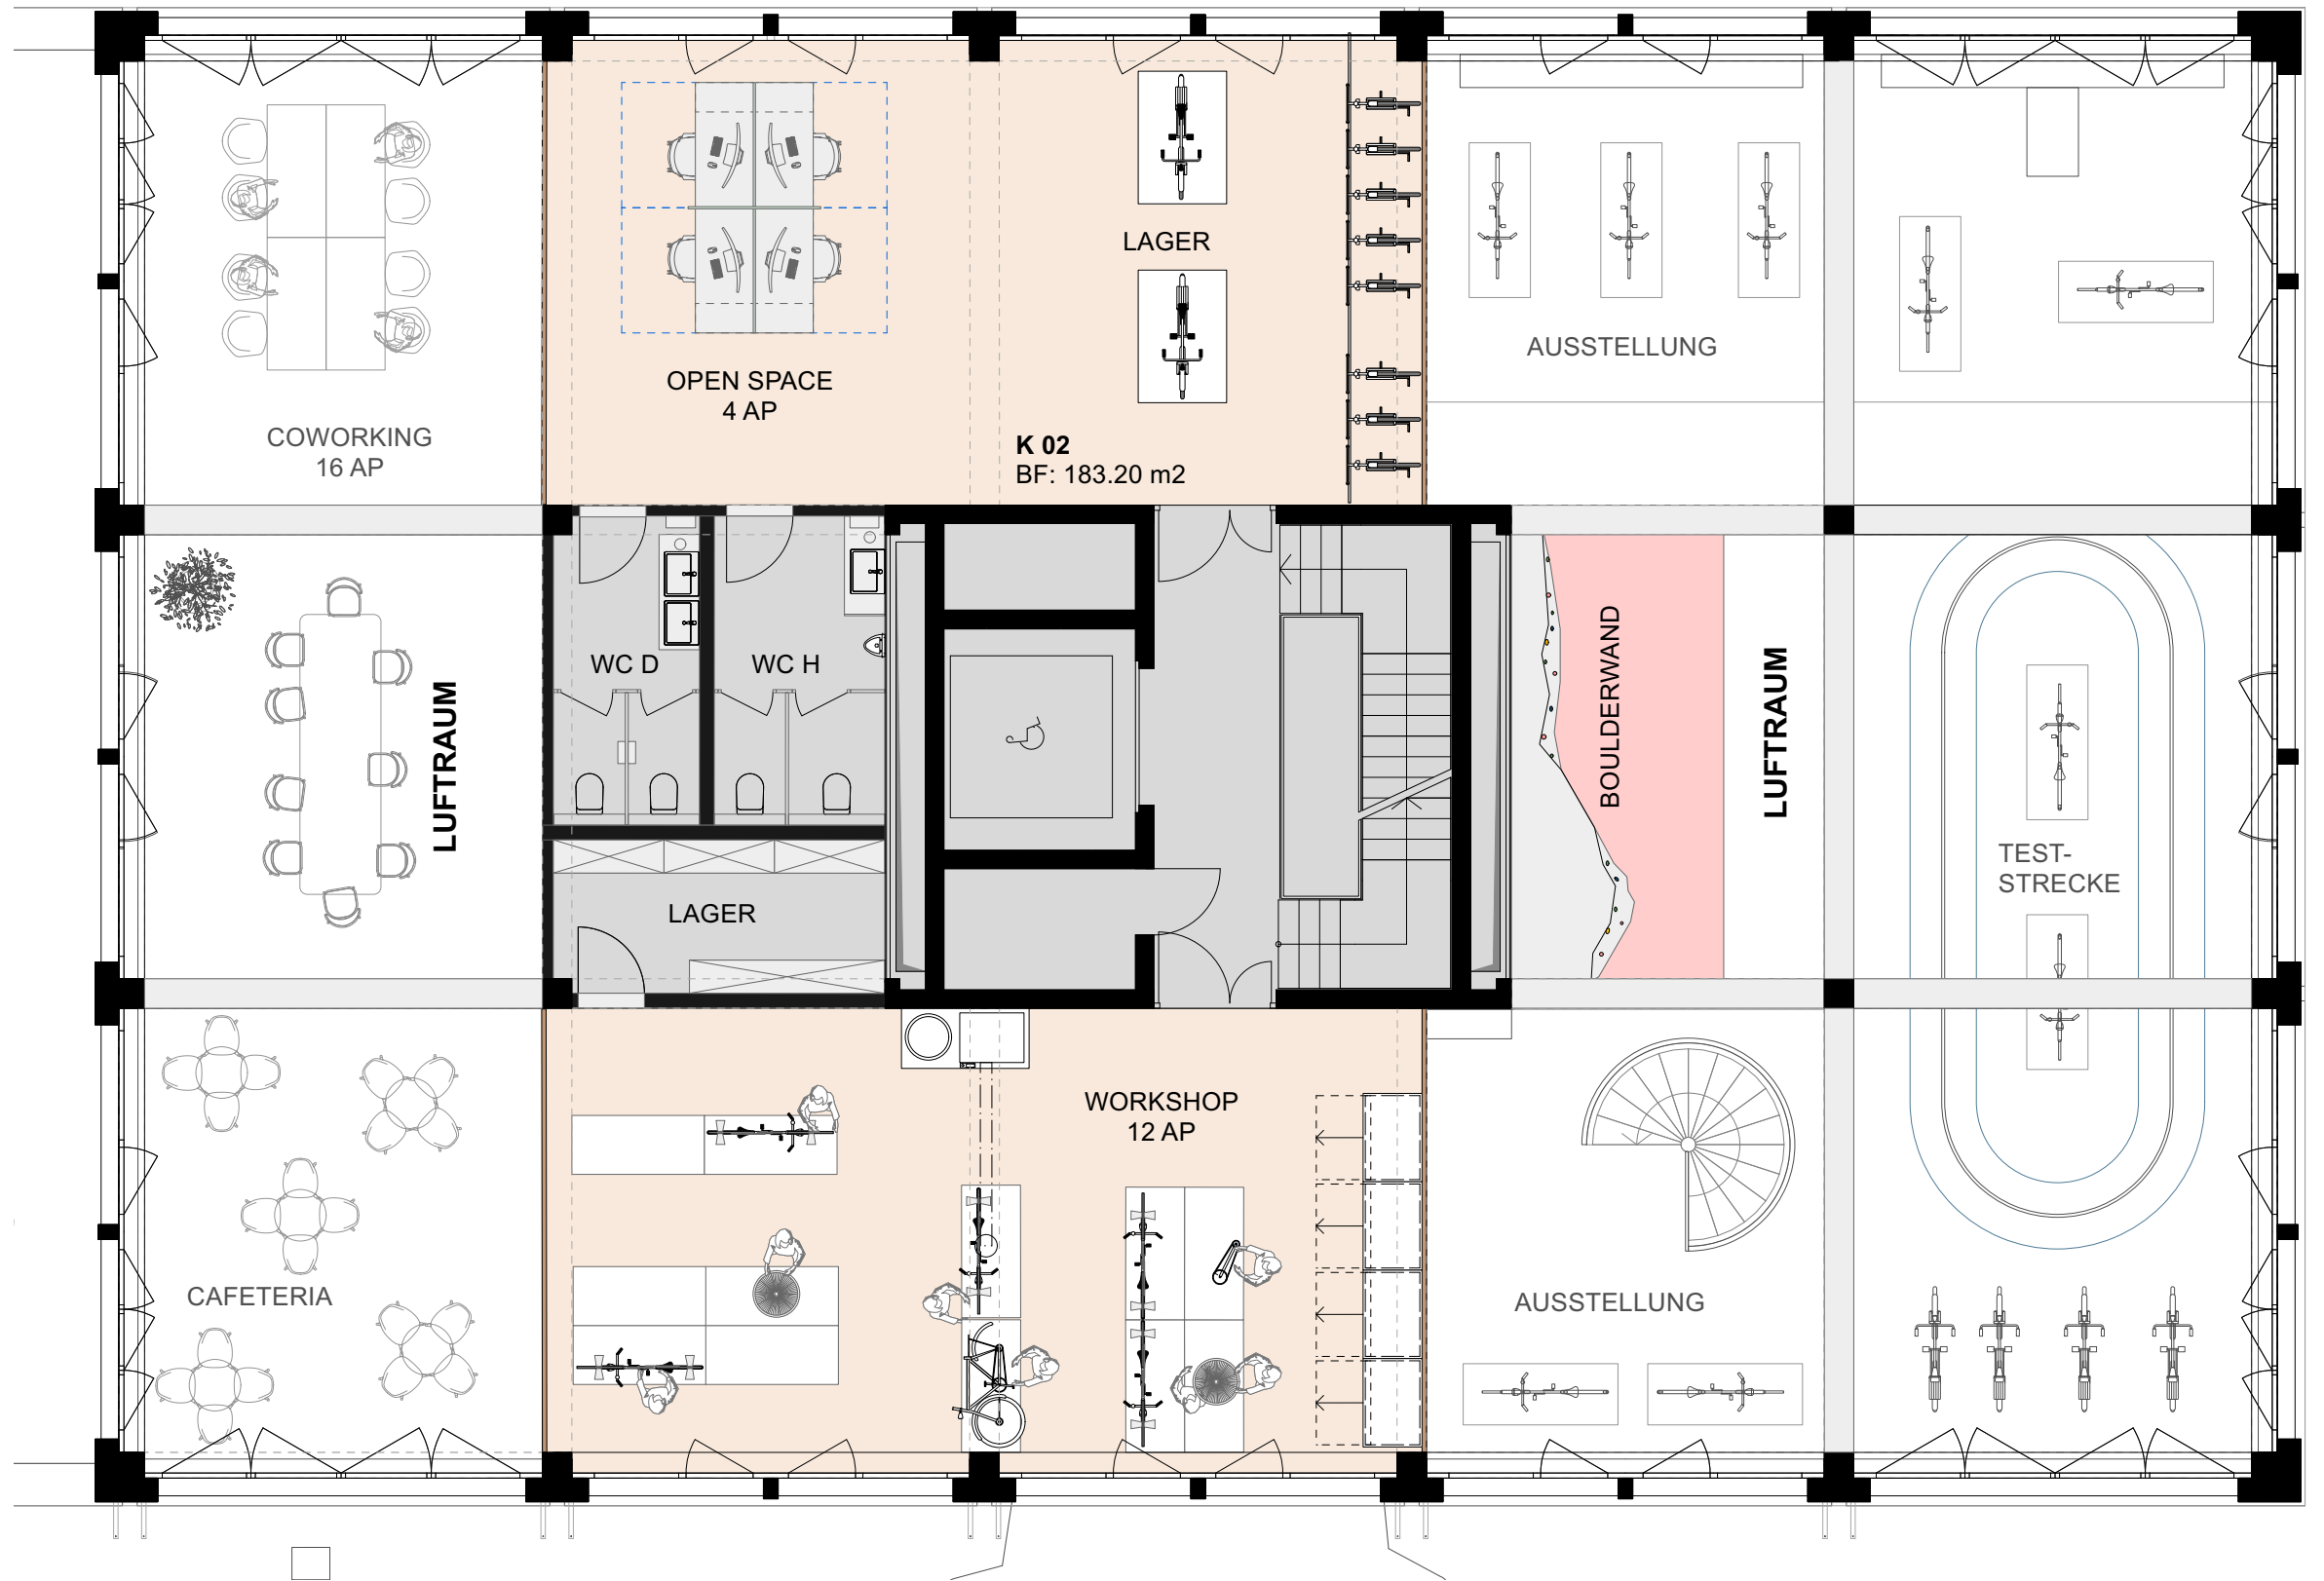

Location
Papierei Cham - Haus F


Verfasser Datum Gez. Geändert Phase
ANG 28.05.24 28.05.24 Vorprojekt

File
58628.3_Plangrundlage_240528.vwx

Jobnr. **Kunde**
58628.3 Cham Immobilien AG



Projekt
Client Cases - Haus F - Persona 2

Plannr. **Planbezeichnung** **Masstab** **Format**
304 K02_2. OG Grundriss P2 1:100 DIN A3

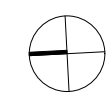

Alle Masse sind vom Unternehmer auf ihre Richtigkeit zu überprüfen. Unstimmigkeiten sind dem Verfasser umgehend mitzuteilen. Jegliche Haftung für Schäden aus Mass-unstimmigkeiten wird abgelehnt.

Nutzfläche	498.50 m²
Fixe Arbeitsplätze	40 PAX
Flex Desks	21 PAX
Flächeneffizienz	8.17 m² / PAX

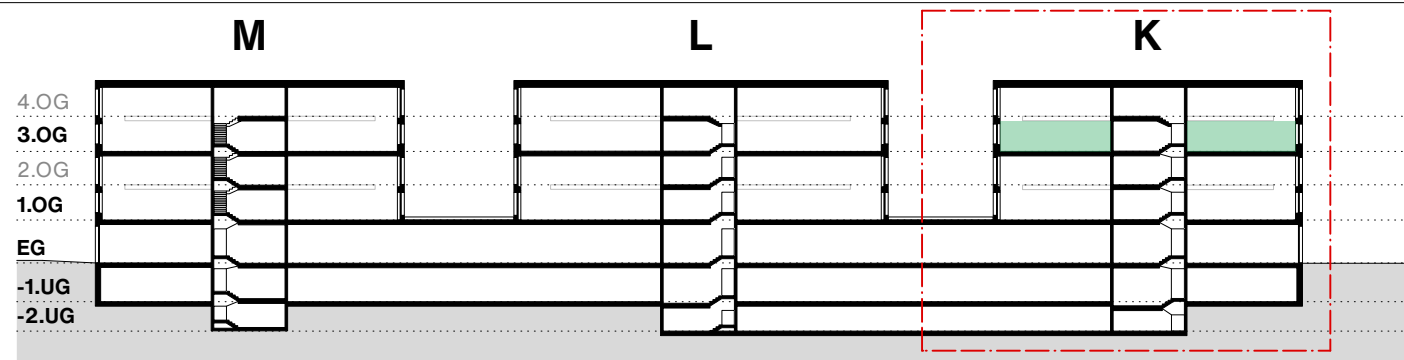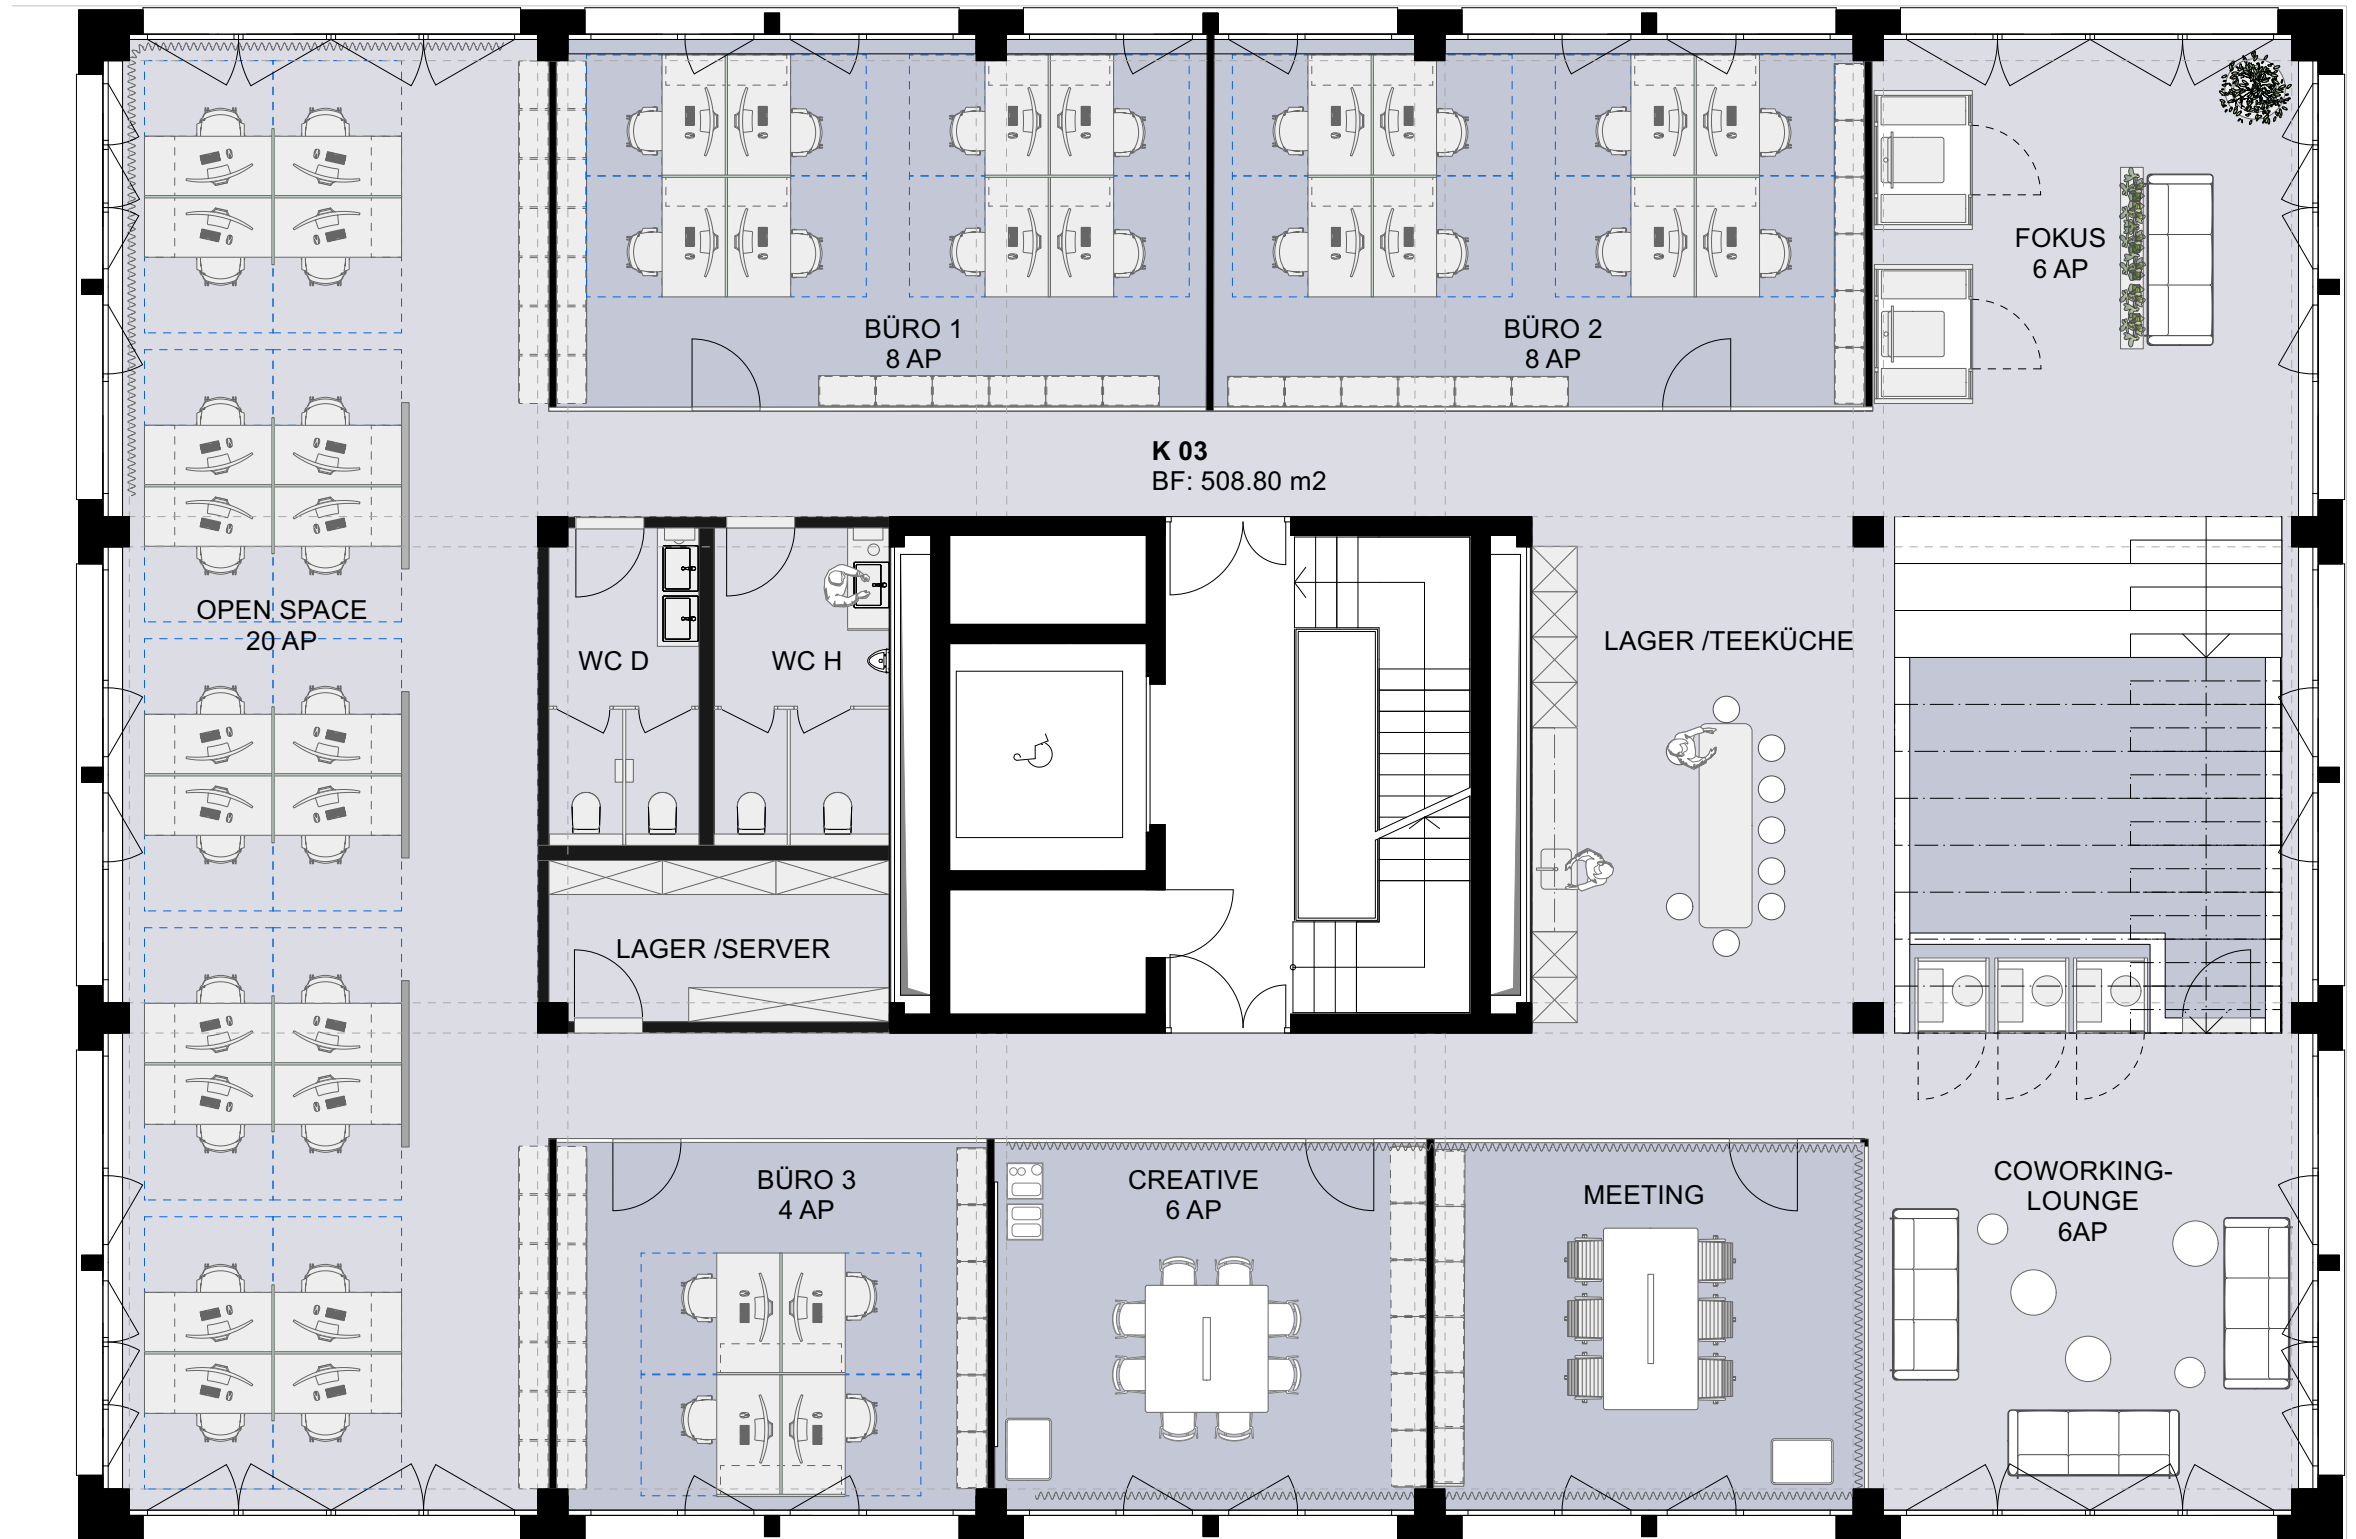

Location
Papierei Cham – Haus F

Verfasser	Datum	Gez.	Geändert	Phase
ANG	28.05.24		28.05.24	Vorprojekt

File
58628.3_Plangrundlage_240528.vwx


Jobnr.	Kunde	Plannr.	Planbezeichnung	Masstab	Format
58628.3	Cham Immobilien AG	404	K03_3. OG Grundriss P2	1:100	DIN A3

Projekt
Client Cases – Haus F - Persona 2



Alle Masse sind vom Unternehmer auf ihre Richtigkeit zu überprüfen. Unstimmigkeiten sind dem Verfasser umgehend mitzuteilen. Jegliche Haftung für Schäden aus Mass-unstimmigkeiten wird abgelehnt.

Nutzfläche	288.15 m²
Fixe Arbeitsplätze	3 PAX
Flex Desks	0 PAX
Flächeneffizienz	96.05 m ² / PAX

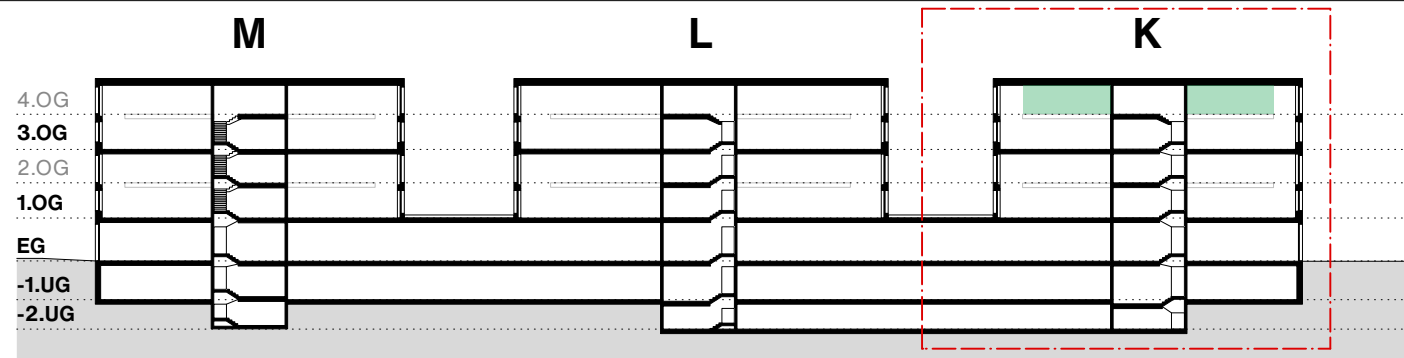


Location
Papierei Cham - Haus F

Verfasser	Datum	Gez.	Geändert	Phase
ANG	28.05.24		28.05.24	Vorprojekt

File
58628.3_Plangrundlage_240528.vwx

Jobnr.	Kunde	Plannr.	Planbezeichnung	Masstab	Format
58628.3	Cham Immobilien AG	504	K03_4. OG Grundriss P2	1:100	DIN A3

Projekt
Client Cases - Haus F - Persona 2

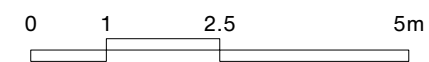

Alle Masse sind vom Unternehmer auf ihre Richtigkeit zu überprüfen. Unstimmigkeiten sind dem Verfasser umgehend mitzuteilen. Jegliche Haftung für Schäden aus Mass-unstimmigkeiten wird abgelehnt.