
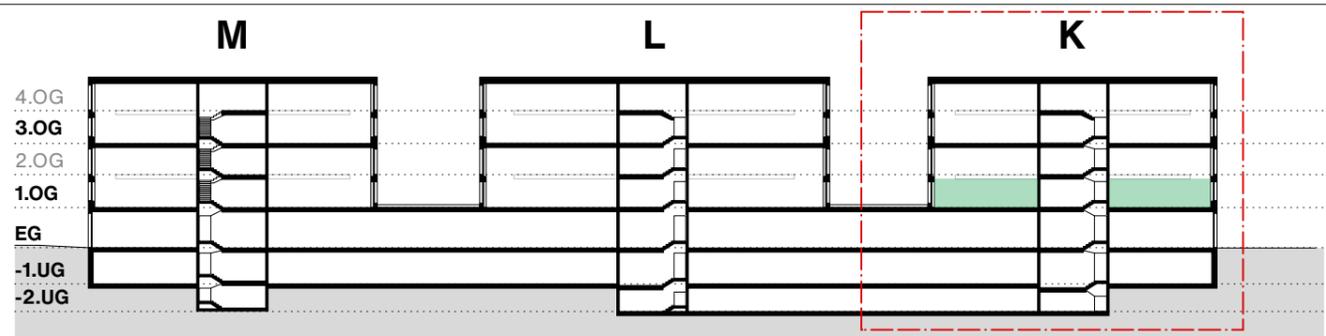


<b>Nutzfläche</b>	<b>478.50 m<sup>2</sup></b>
Fixe Arbeitsplätze	36 PAX
Flex Desks	20 PAX
<b>Flächeneffizienz</b>	<b>8.54 m<sup>2</sup> / PAX</b>

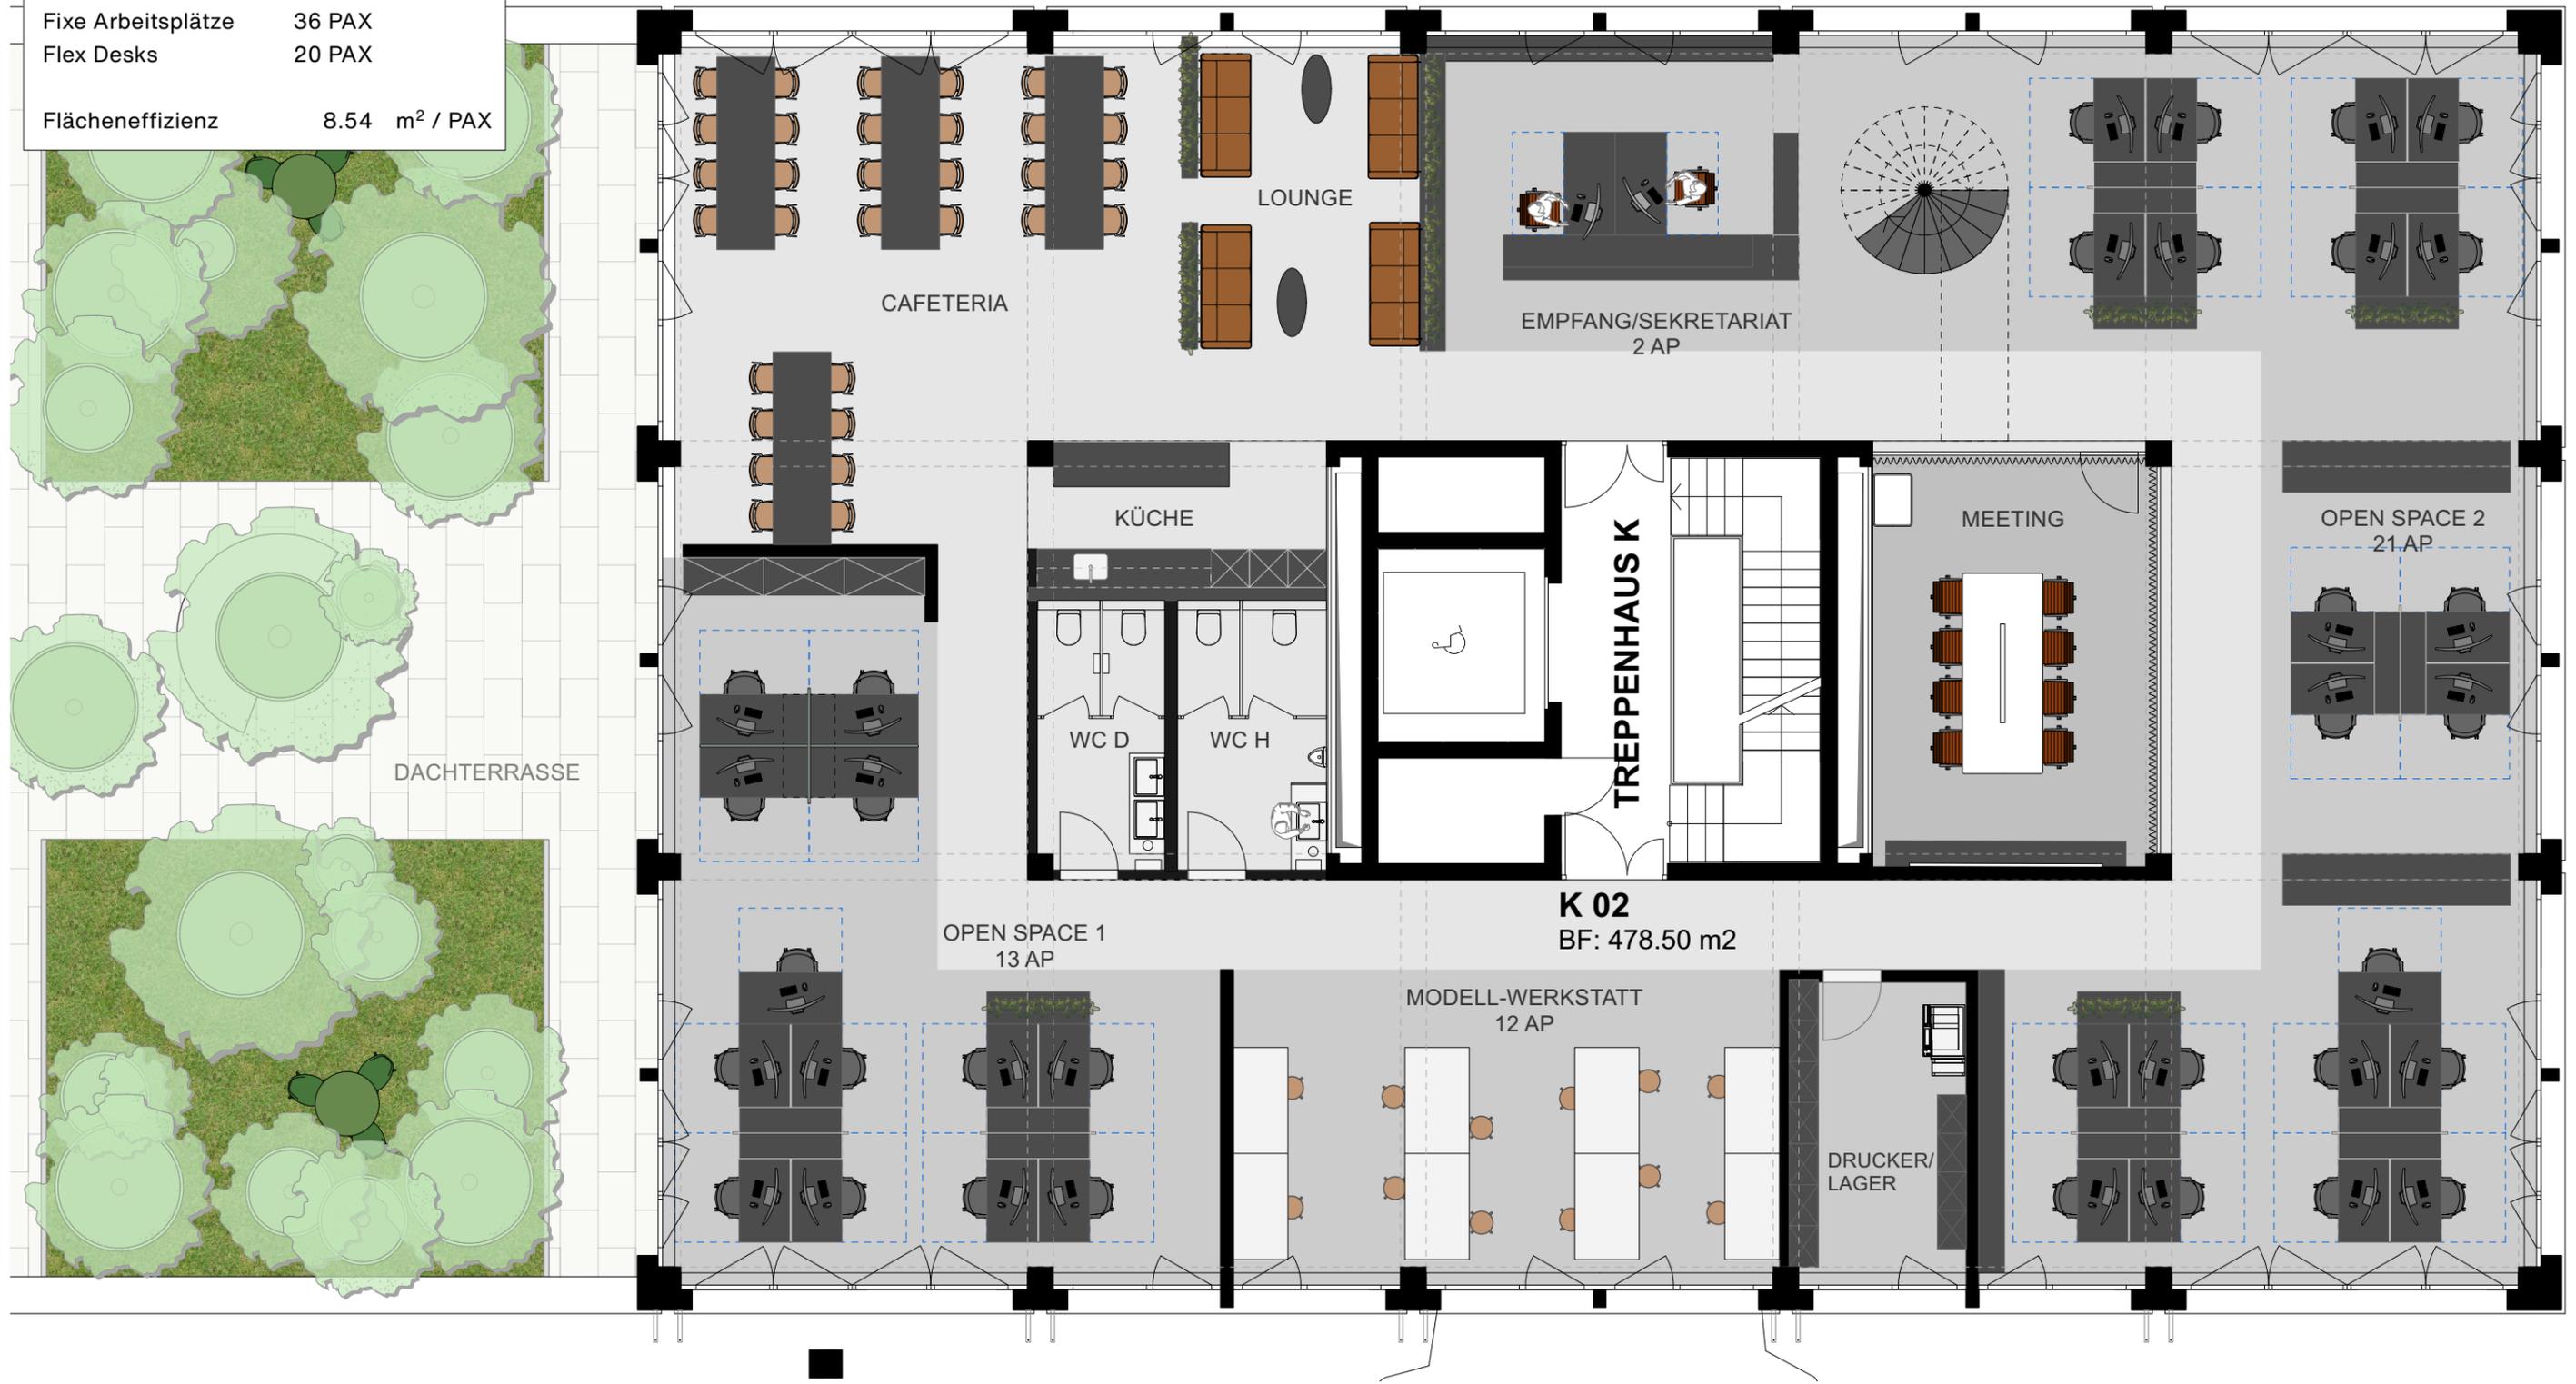



**Location**  
Papierei Cham - Haus F

<b>Verfasser</b>	<b>Datum</b>	<b>Gez.</b>	<b>Geändert</b>	<b>Phase</b>
ANG	28.05.24		31.05.24	Vorprojekt



**File**  
58628.3\_Plangrundlage\_240530 2.vwx

<b>Jobnr.</b>	<b>Kunde</b>		
58628.3	Cham Immobilien AG		
<b>Projekt</b>	Client Cases - Haus F - Persona 3		
<b>Plannr.</b>	<b>Planbezeichnung</b>	<b>Masstab</b>	<b>Format</b>
205	K02_1. OG Grundriss P3	1:100	DIN A3

Alle Masse sind vom Unternehmer auf ihre Richtigkeit zu überprüfen. Unstimmigkeiten sind dem Verfasser umgehend mitzuteilen. Jegliche Haftung für Schäden aus Mass-unstimmigkeiten wird abgelehnt.

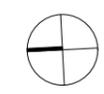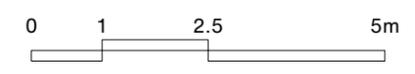

<b>Nutzfläche</b>	<b>325.10 m<sup>2</sup></b>
Fixe Arbeitsplätze	18 PAX
Flex Desks	10 PAX
Flächeneffizienz	11.61 m <sup>2</sup> / PAX

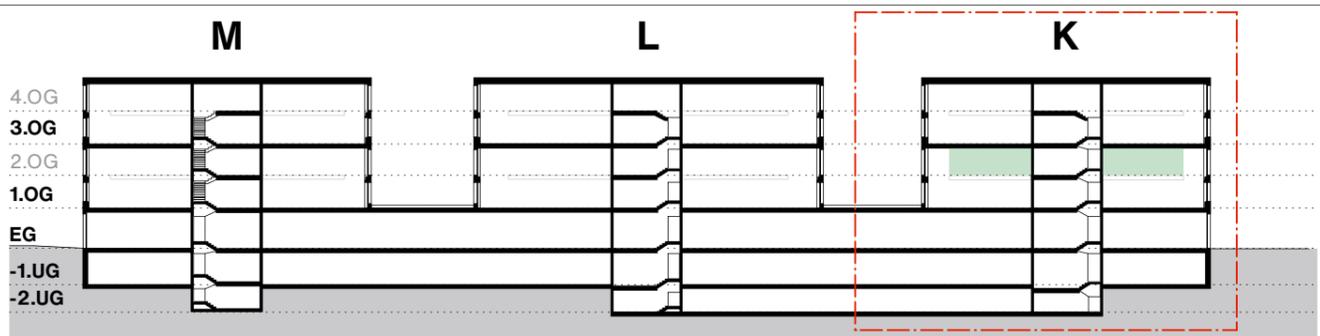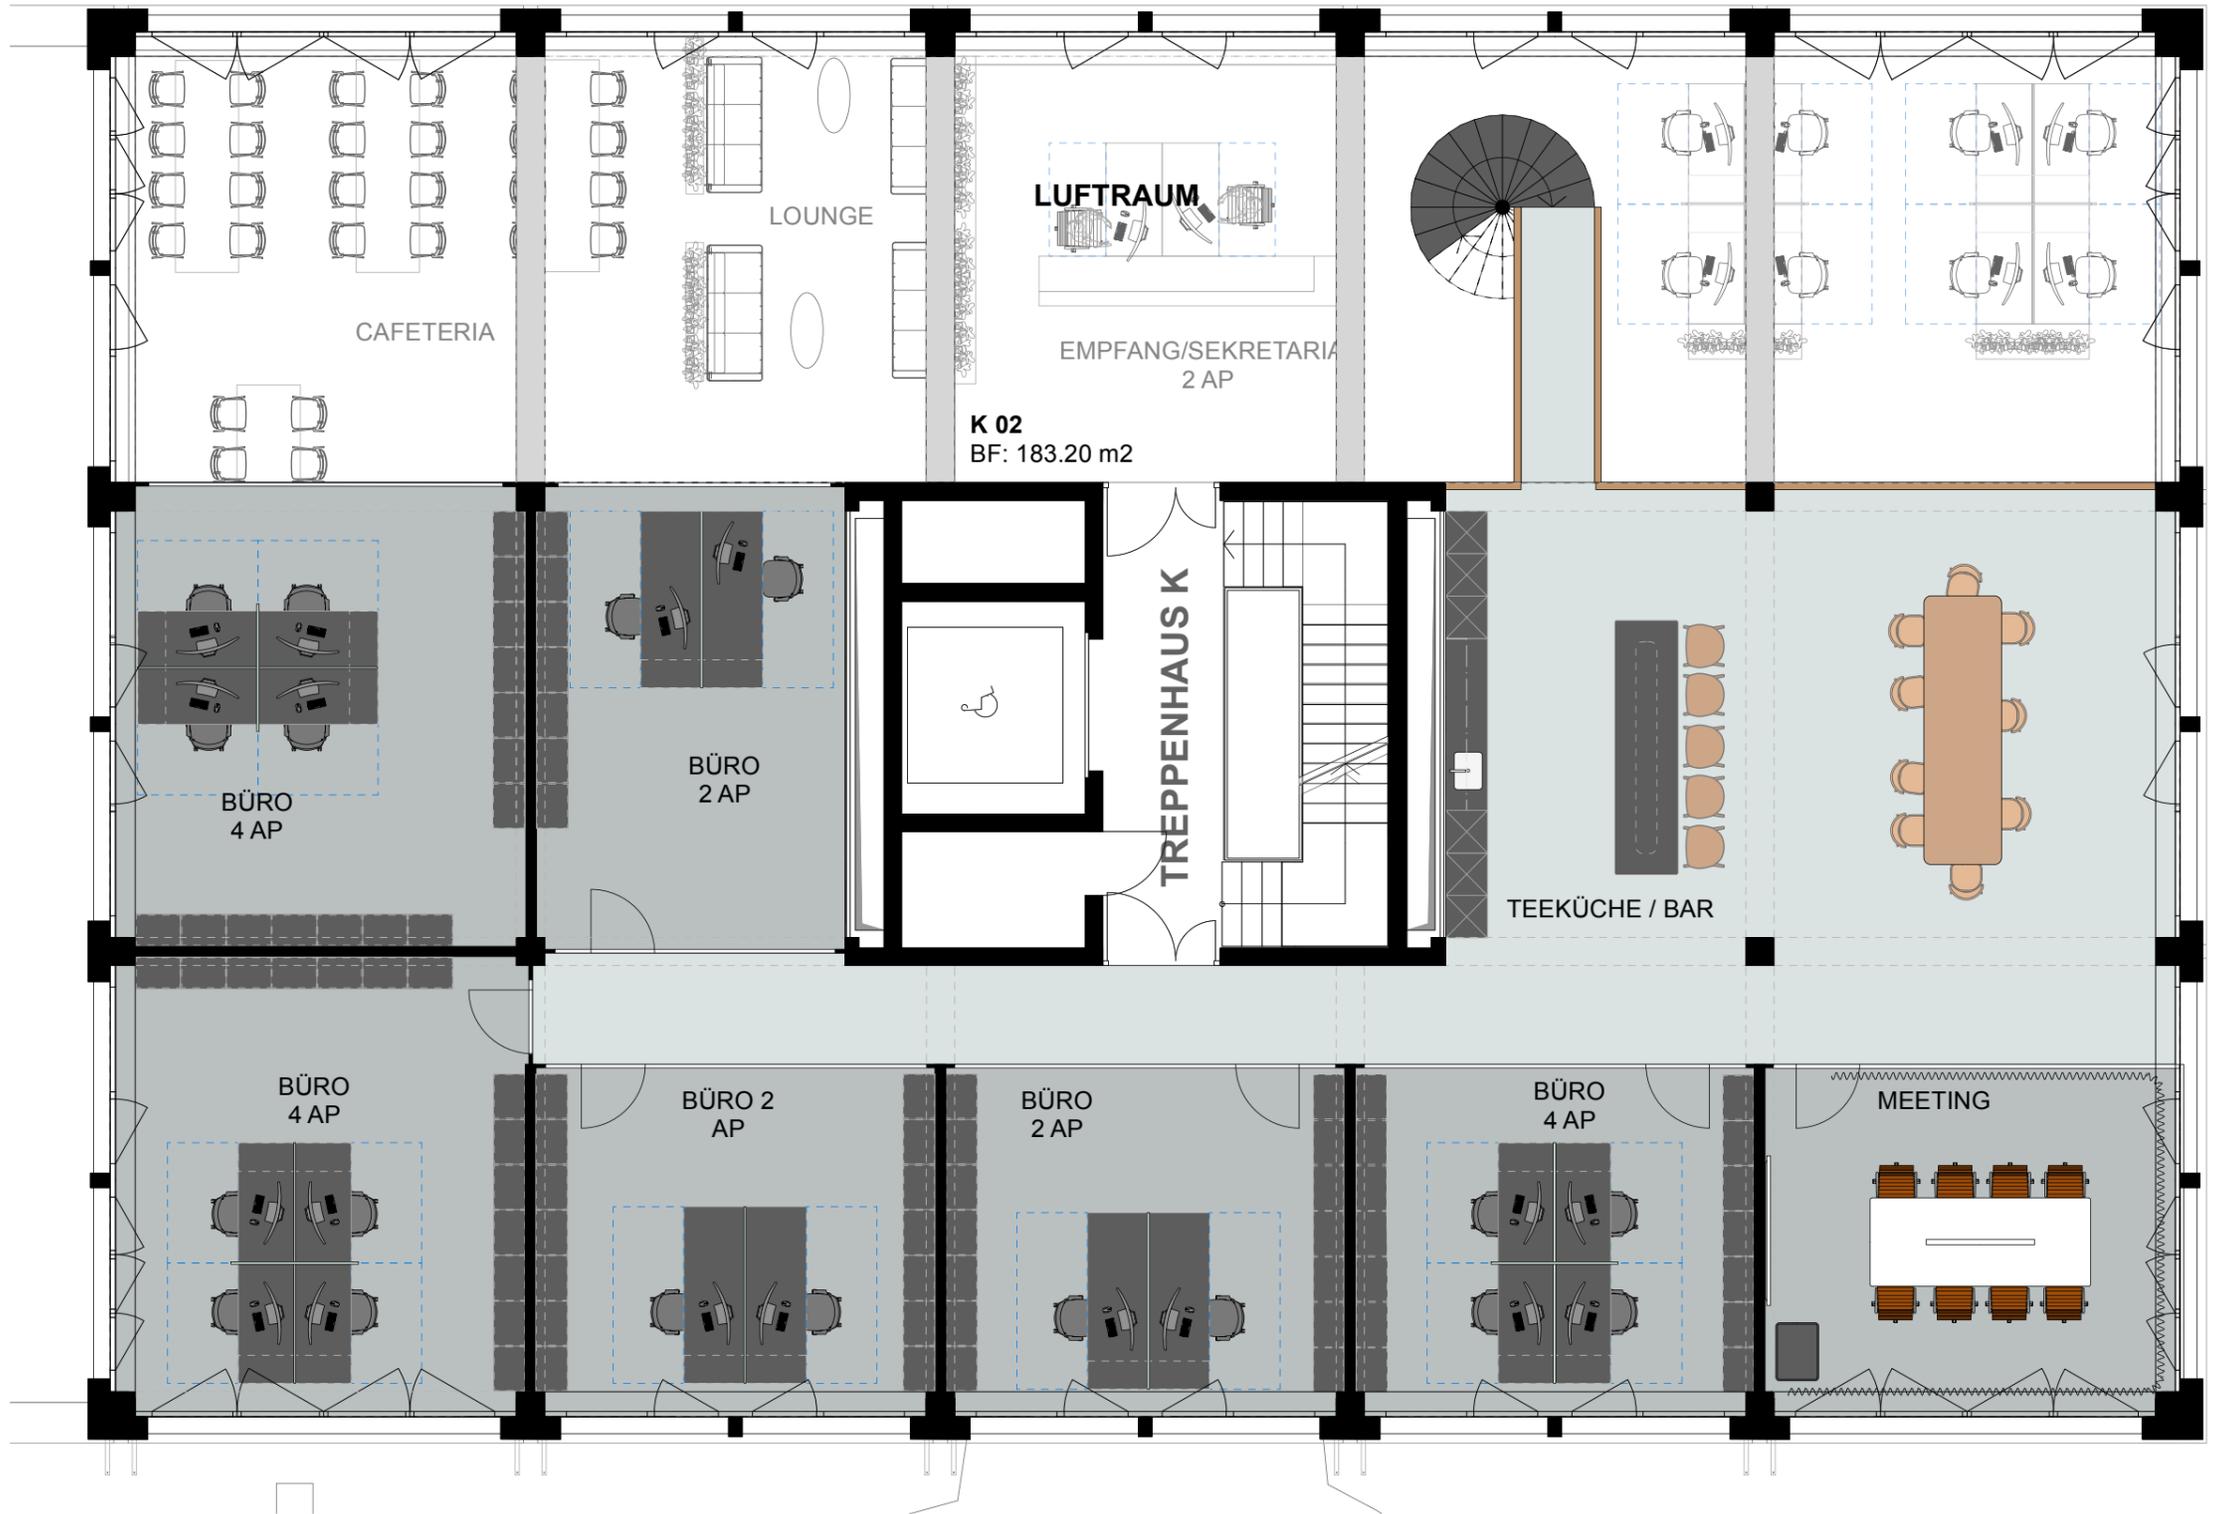


**Location**  
Papieri Cham – Haus F

Verfasser	Datum	Gez.	Geändert	Phase
ANG	28.05.24		31.05.24	Vorprojekt


**File**  
58628.3\_Plangrundlage\_240530 2.vwx

<b>Jobnr.</b>	<b>Kunde</b>		
58628.3	Cham Immobilien AG		
<b>Projekt</b>	Client Cases – Haus F - Persona 3		
<b>Plannr.</b>	<b>Planbezeichnung</b>	<b>Masstab</b>	<b>Format</b>
305	K02_2. OG Grundriss P3	1:100	DIN A3

Alle Masse sind vom Unternehmer auf ihre Richtigkeit zu überprüfen. Unstimmigkeiten sind dem Verfasser umgehend mitzuteilen. Jegliche Haftung für Schäden aus Mass-unstimmigkeiten wird abgelehnt.

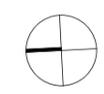

<b>Nutzfläche</b>	<b>508.80 m<sup>2</sup></b>
Fixe Arbeitsplätze	28 PAX
Flex Desks	0 PAX
Flächeneffizienz	18.17 m <sup>2</sup> / PAX

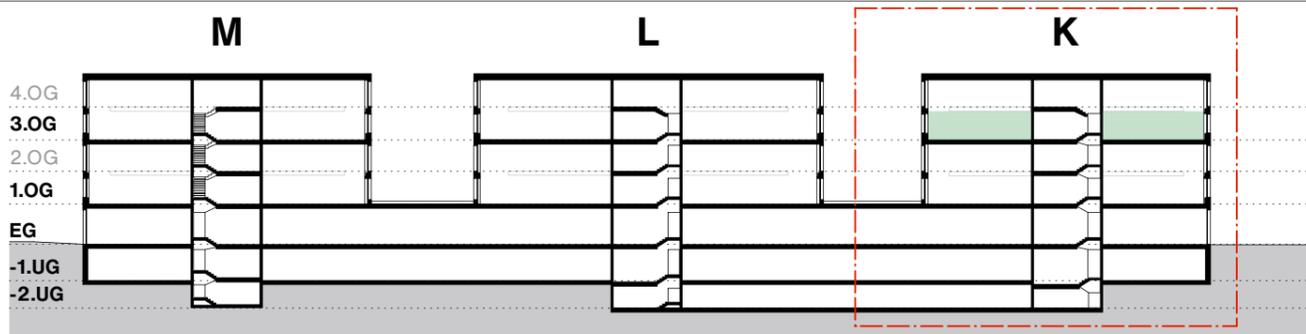


**Location**  
Papiéri Cham – Haus F

Verfasser	Datum	Gez.	Geändert	Phase
ANG	28.05.24		31.05.24	Vorprojekt

**File**  
58628.3\_Plangrundlage\_240530 2.vwx



Jobnr.	Kunde	Plannr.	Planbezeichnung	Masstab	Format
58628.3	Cham Immobilien AG	405	K03_3. OG Grundriss P3	1:100	DIN A3

**Projekt**  
Client Cases – Haus F - Persona 3

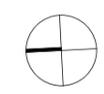

Alle Masse sind vom Unternehmer auf ihre Richtigkeit zu überprüfen. Unstimmigkeiten sind dem Verfasser umgehend mitzuteilen. Jegliche Haftung für Schäden aus Mass-unstimmigkeiten wird abgelehnt.

<b>Nutzfläche</b>	<b>288.15 m<sup>2</sup></b>
Fixe Arbeitsplätze	28 PAX
Flex Desks	0 PAX
Flächeneffizienz	10.29 m <sup>2</sup> / PAX

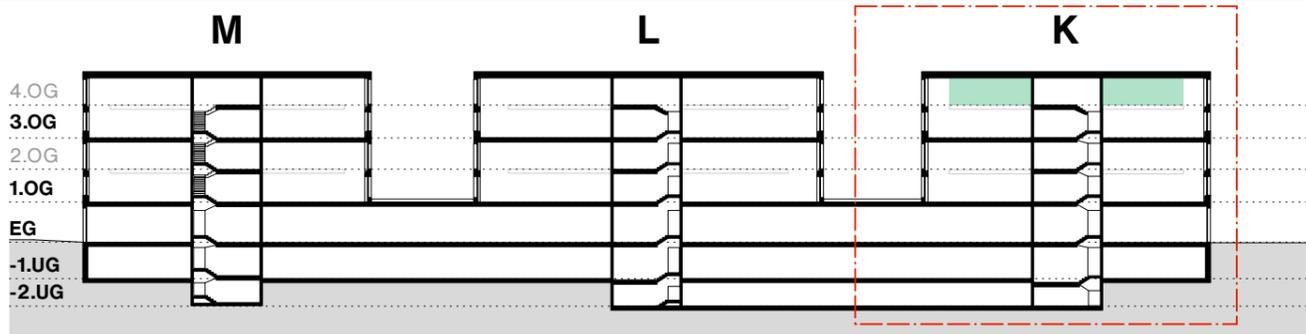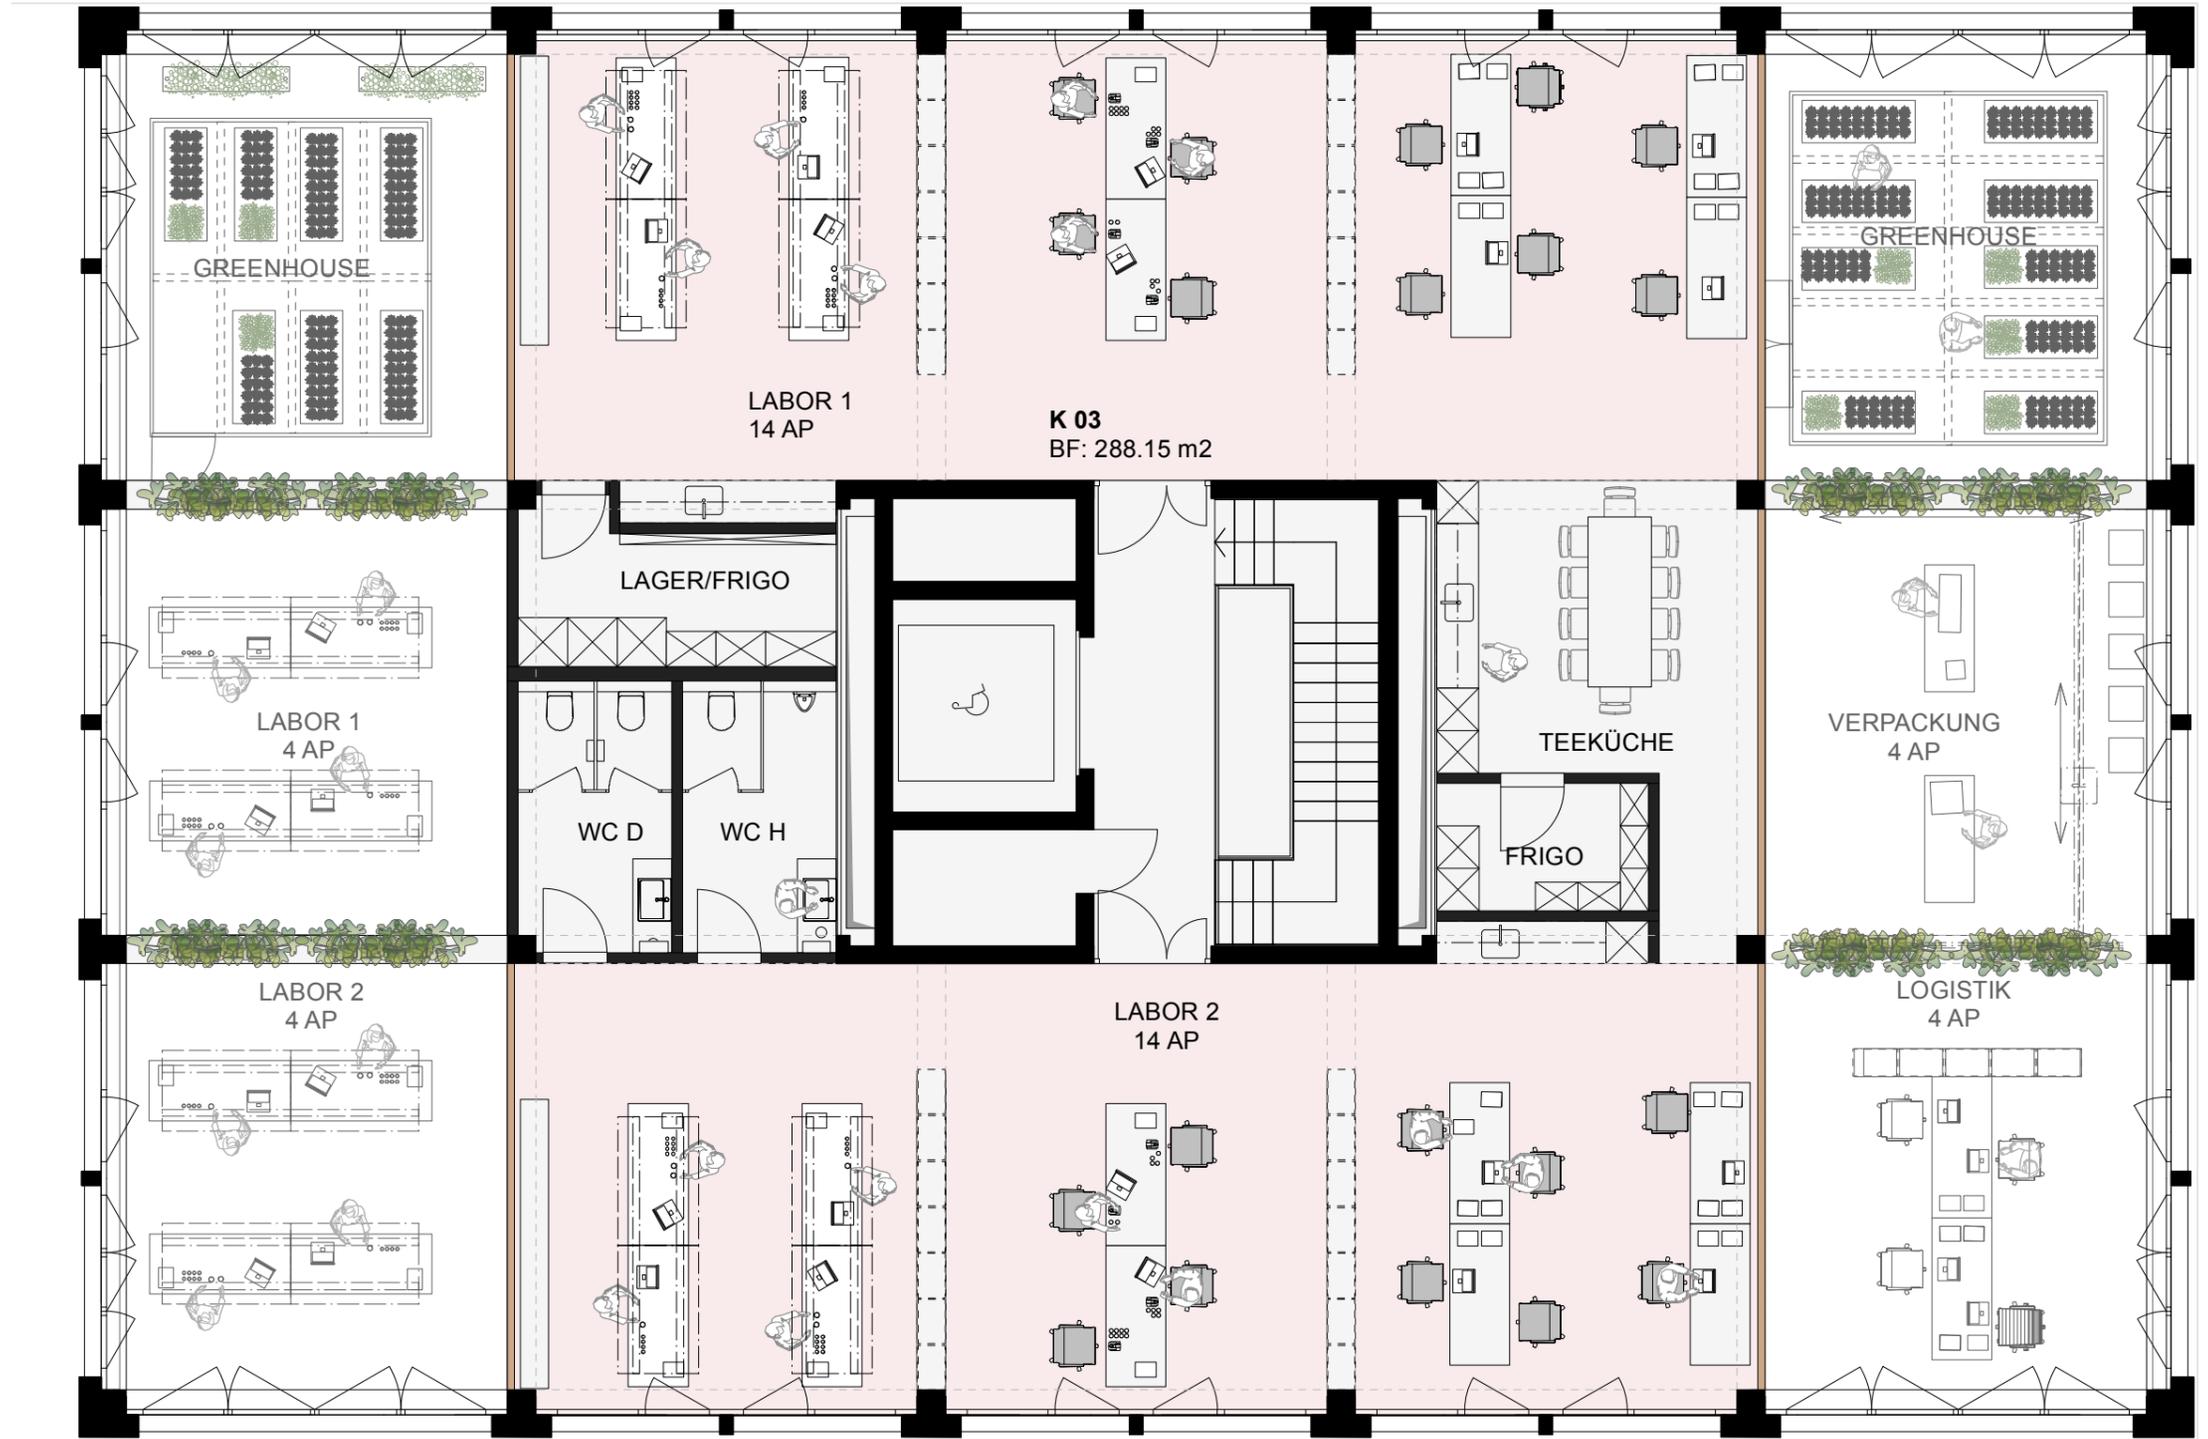


**Location**  
Papierei Cham – Haus F

Verfasser	Datum	Gez.	Geändert	Phase
ANG	28.05.24		31.05.24	Vorprojekt

**File**  
58628.3\_Plangrundlage\_240530 2.vwx

Jobnr.	Kunde	Plannr.	Planbezeichnung	Masstab	Format
58628.3	Cham Immobilien AG	505	K03_4. OG Grundriss P3	1:100	DIN A3

**Projekt**  
Client Cases – Haus F - Persona 3

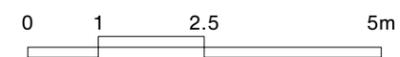

Alle Masse sind vom Unternehmer auf ihre Richtigkeit zu überprüfen. Unstimmigkeiten sind dem Verfasser umgehend mitzuteilen. Jegliche Haftung für Schäden aus Mass-unstimmigkeiten wird abgelehnt.