



in der Papieri Cham



Ihr Unternehmensstandort auf einem neuen Niveau.

Am Wohn- und Arbeits-Hotspot Papieri Cham, mitten im boomenden Wirtschaftsraum Zentralschweiz, entstehen die Next Level Spaces. Flexible, überhohe

Office- und Gewerberäume, die mit Ihrem Unternehmen wachsen können. Ein idealer Ort für Firmensitze oder ganze Geschäftseinheiten: [next-level-spaces.ch](https://www.next-level-spaces.ch)



Next Level Spaces,
in der Papieri Cham
Knonerstrasse K/L/M
6330 Cham

1. OBERGESCHOSS HAUS K


Raumhöhe ohne/mit Zwischenboden: 6.18/2.82m

Grundfläche: 508.8m²

Grundrissänderungen vorbehalten. Flächenmasse sind Zirkummasse.
Möblierung ist nicht mit inbegriffen.

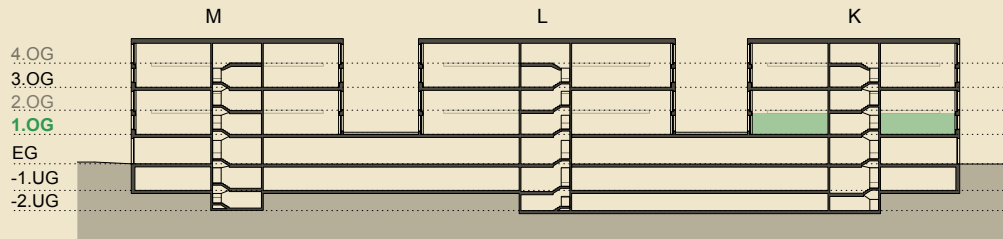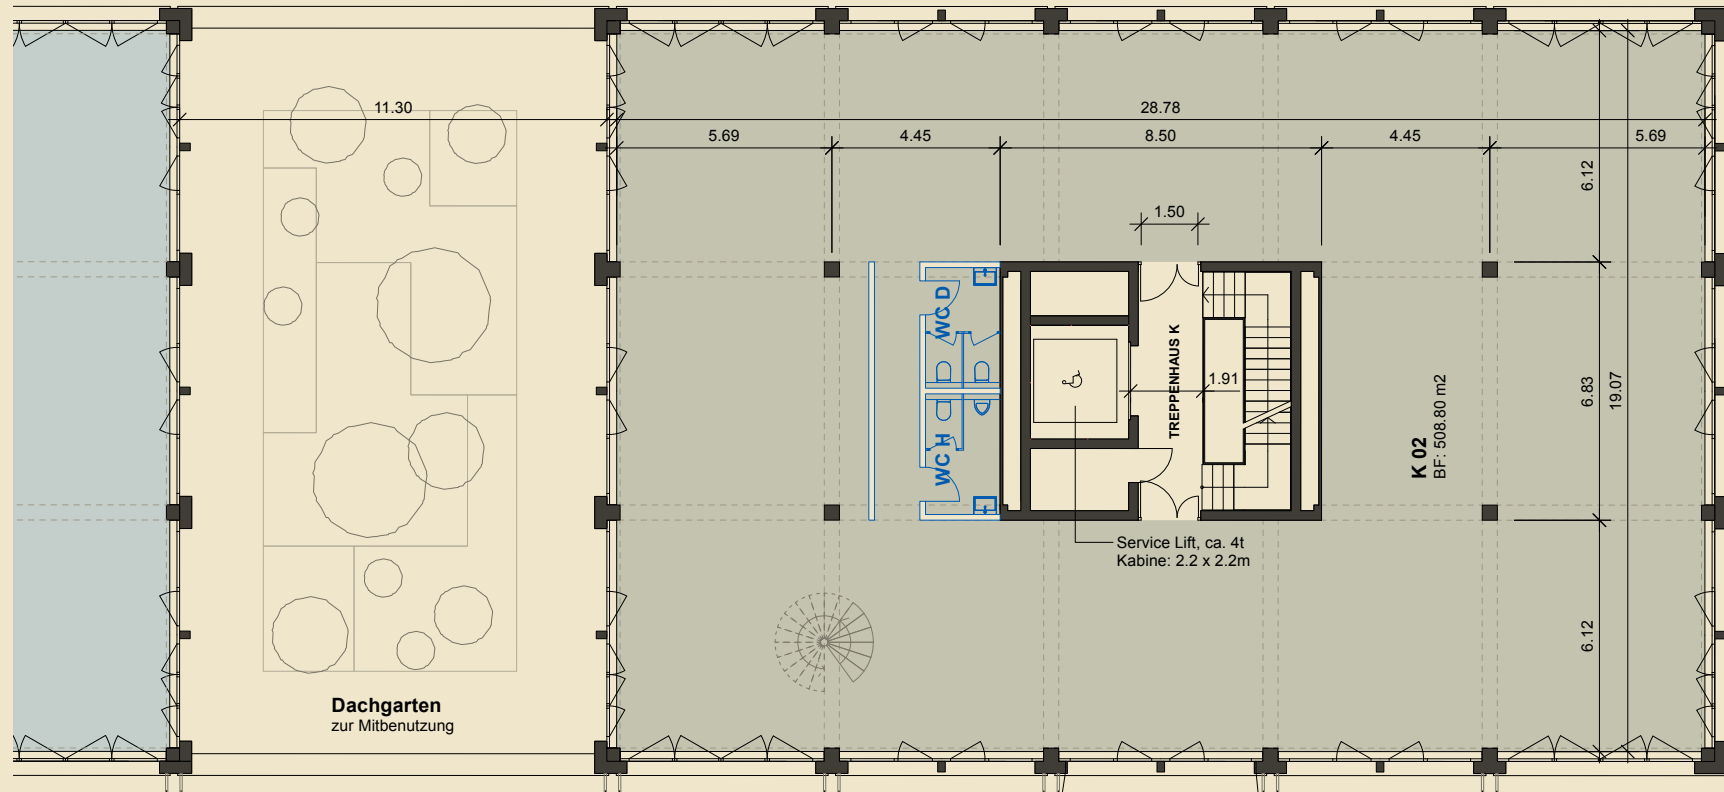

Format 1:100

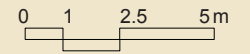

Kontakt



Sarah Hofstetter, Projektentwicklerin, CHAM Group AG
T +41 41 508 08 28, sarah.hofstetter@chamgroup.ch

2. OBERGESCHOSS HAUS K


Raumhöhe mit Zwischenboden: 2.80m

Grundfläche: 288.5m²

Grundrissänderungen vorbehalten. Flächenmasse sind Zirkummasse.
Möblierung ist nicht mit inbegriffen.

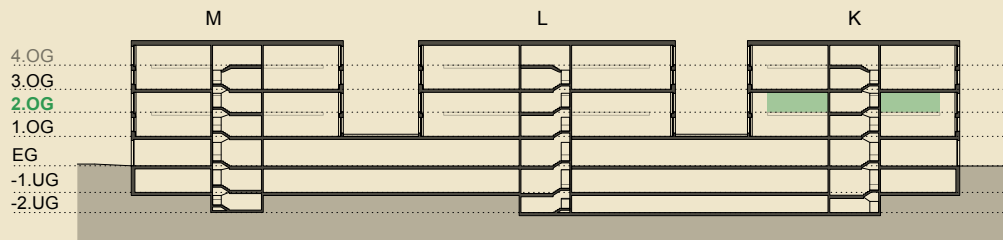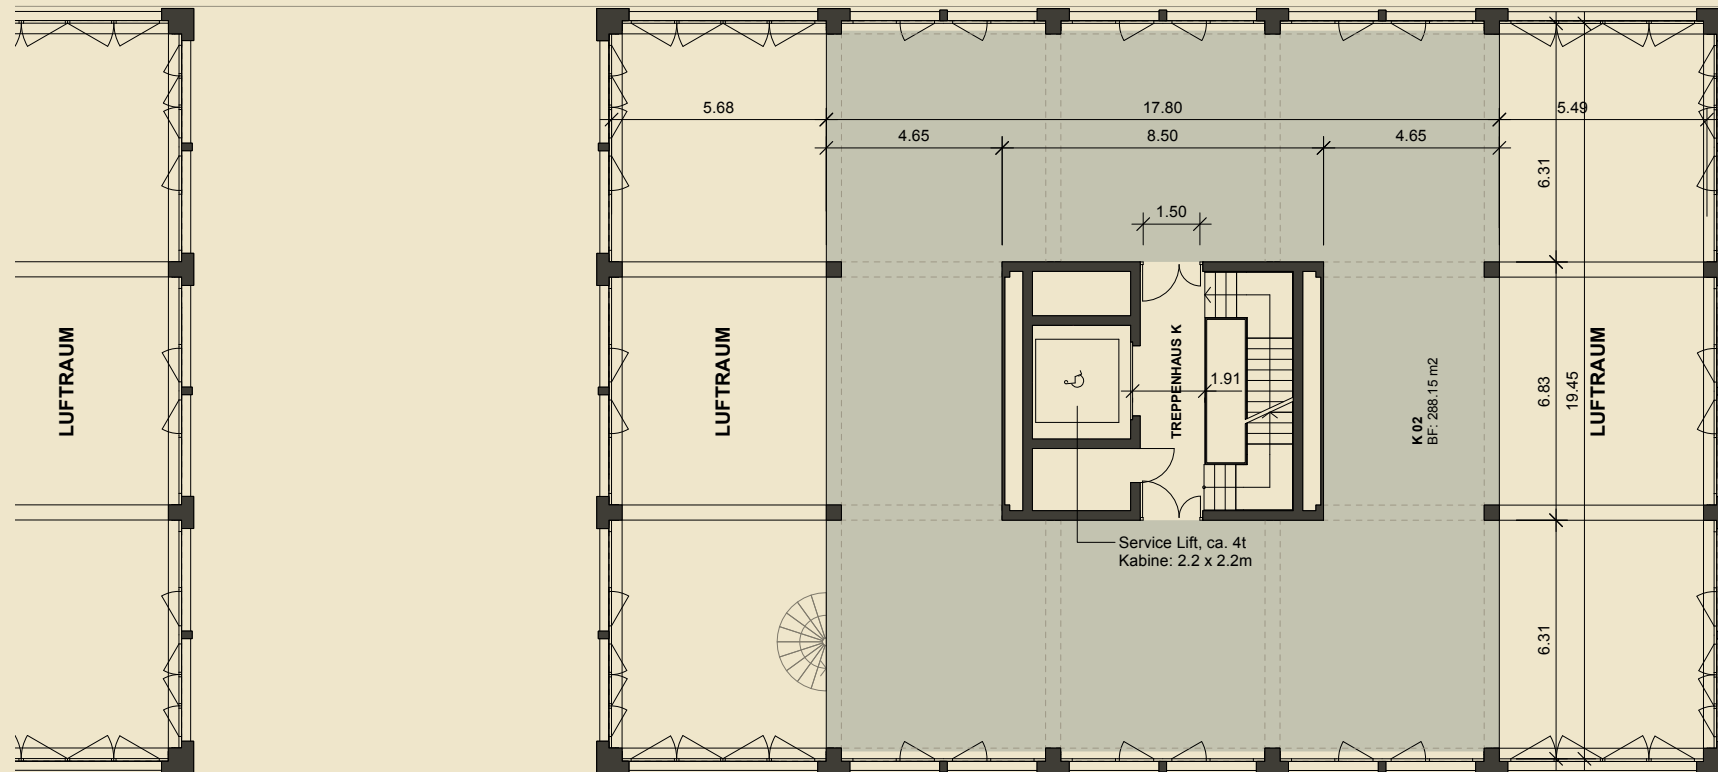

Format 1:100

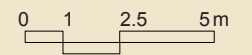

Kontakt

Sarah Hofstetter, Projektentwicklerin, CHAM Group AG
T +41 41 508 08 28, sarah.hofstetter@chamgroup.ch