



in der Papieri Cham



Ihr Unternehmensstandort auf einem neuen Niveau.

Am Wohn- und Arbeits-Hotspot Papieri Cham, mitten im boomenden Wirtschaftsraum Zentralschweiz, entstehen die Next Level Spaces. Flexible, überhohe

Office- und Gewerberäume, die mit Ihrem Unternehmen wachsen können. Ein idealer Ort für Firmensitze oder ganze Geschäftseinheiten: next-level-spaces.ch



Next Level Spaces,
in der Papieri Cham
Knonerstrasse K/L/M
6330 Cham

2. OBERGESCHOSS HAUS L


Raumhöhe mit Zwischenboden: 2.80m

Grundfläche: 400.9m²

Grundrissänderungen vorbehalten. Flächenmasse sind Zirkumasse.
Möblierung ist nicht mit inbegriffen.

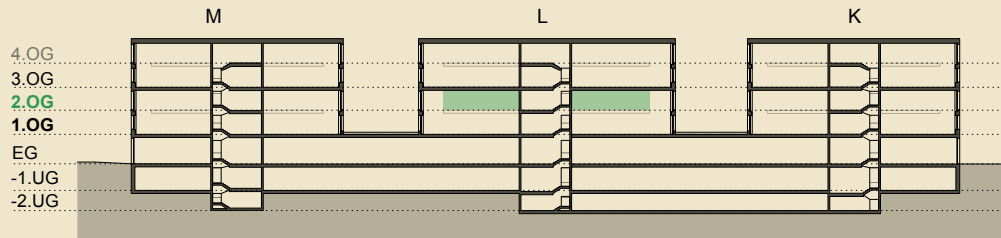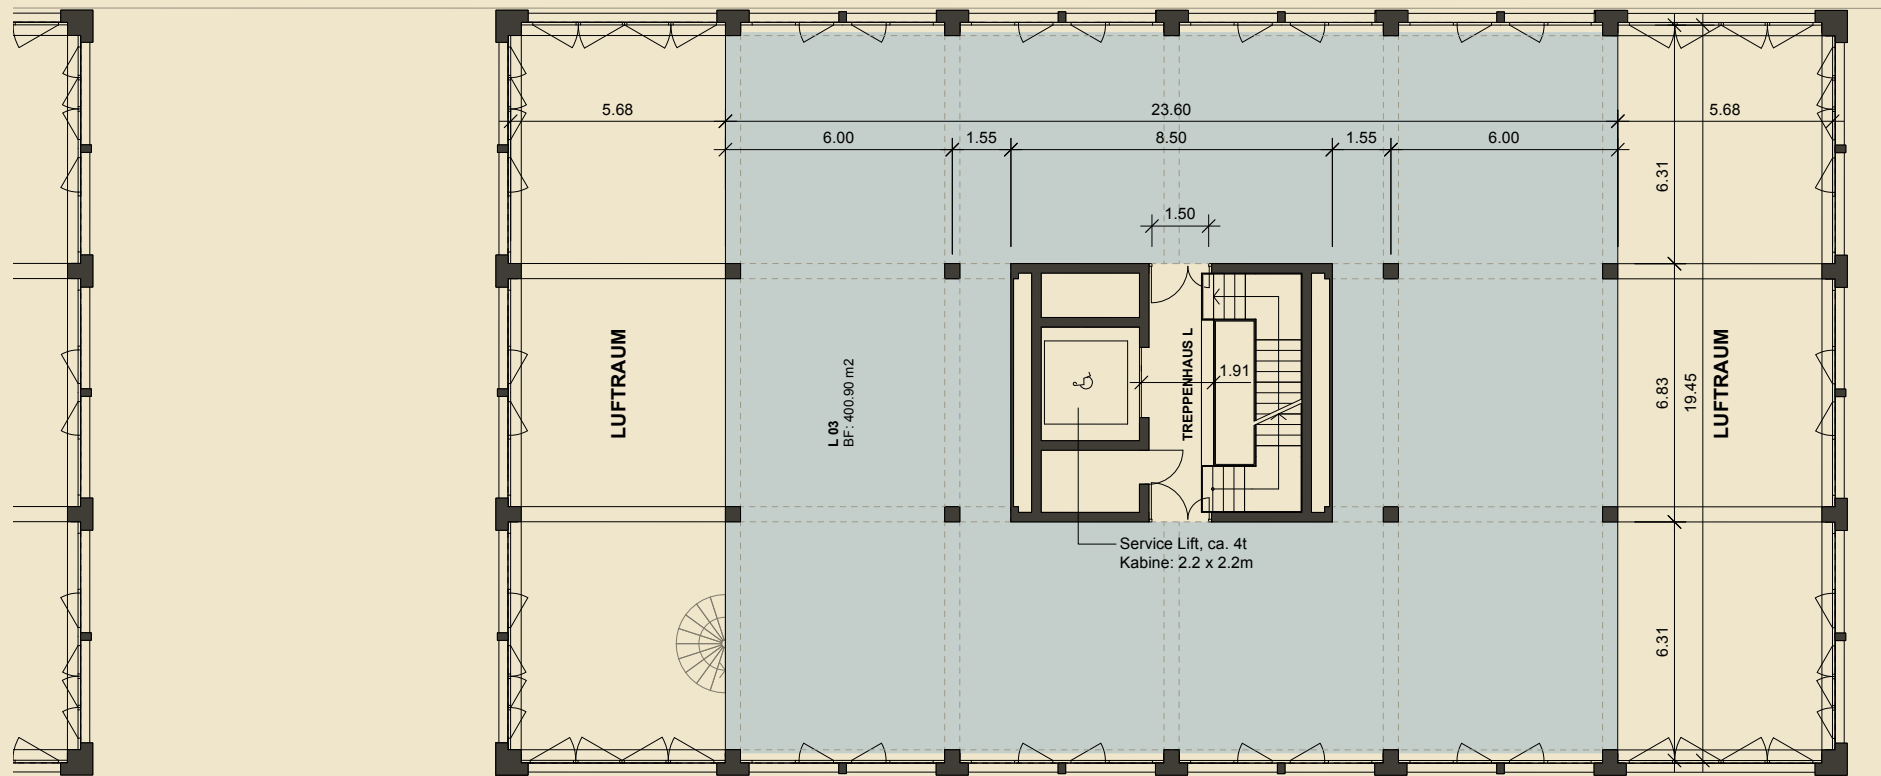

Format 1:100

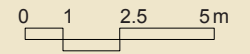

Kontakt



Sarah Hofstetter, Projektentwicklerin, CHAM Group AG
T +41 41 508 08 28, sarah.hofstetter@chamgroup.ch

3. OBERGESCHOSS HAUS L


Raumhöhe ohne/mit Zwischenboden: 6.18m/2.80m

Grundfläche: 621.5m²

Grundrissänderungen vorbehalten. Flächenmasse sind Zirkumasse.
Möblierung ist nicht mit inbegriffen.

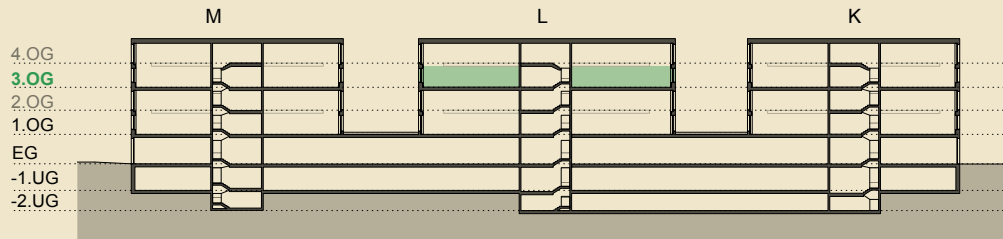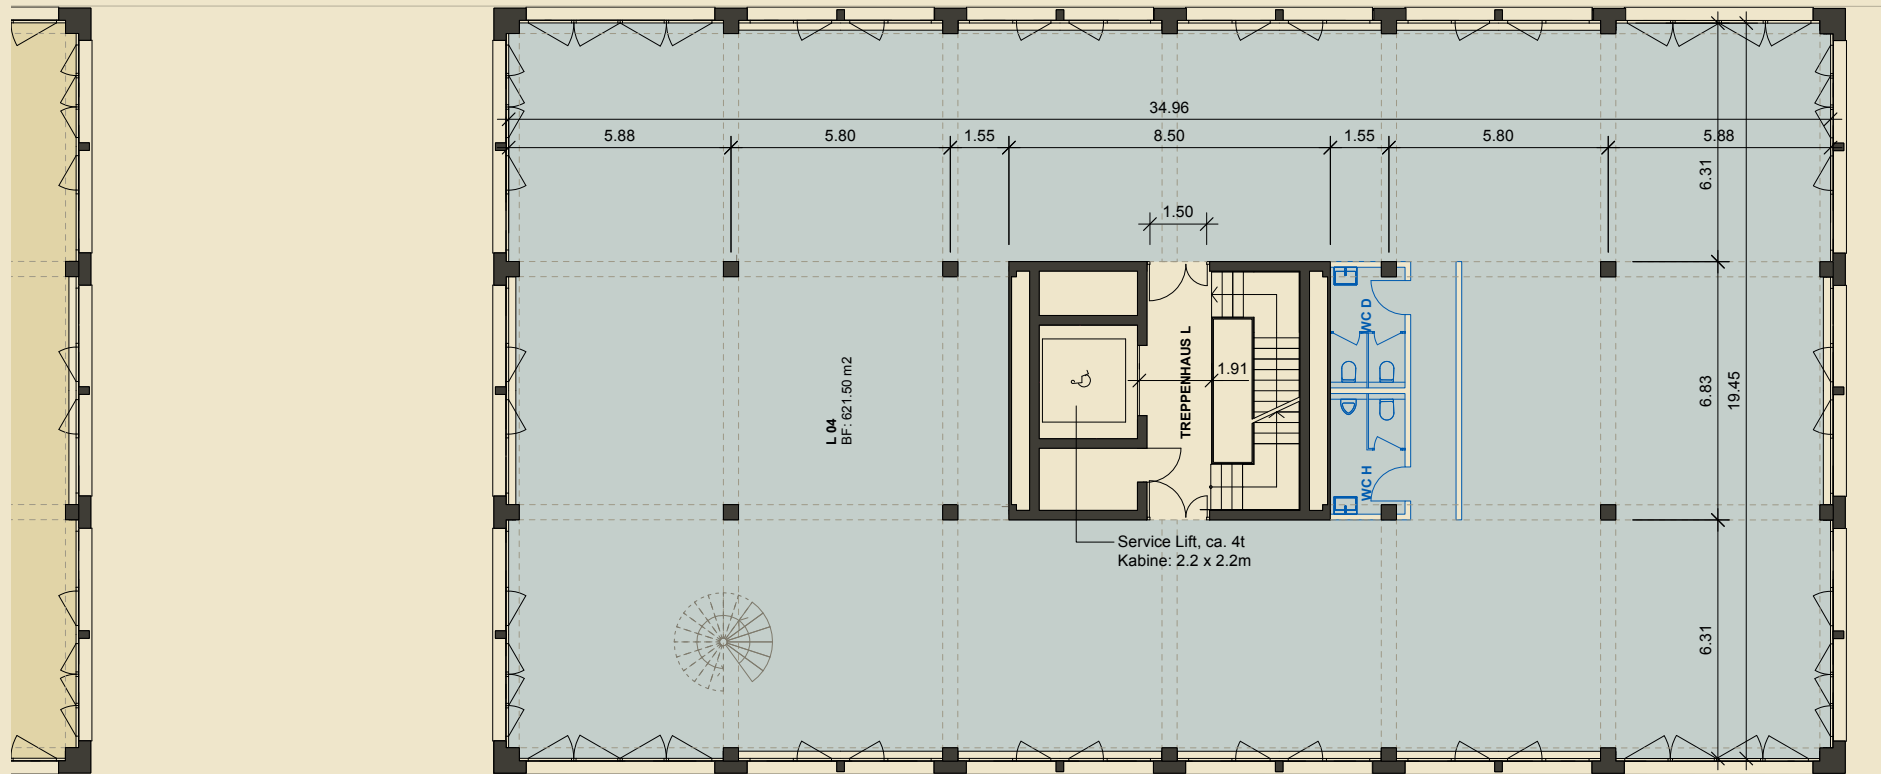

Format 1:100

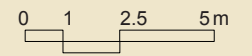

Kontakt

Sarah Hofstetter, Projektentwicklerin, CHAM Group AG
T +41 41 508 08 28, sarah.hofstetter@chamgroup.ch





in der Papierli Cham

4. OBERGESCHOSS HAUS L


Raumhöhe mit Zwischenboden: 2.80m

Grundfläche: 400.9m²

Grundrissänderungen vorbehalten. Flächenmasse sind Zirkummasse.
Möblierung ist nicht mit inbegriffen.

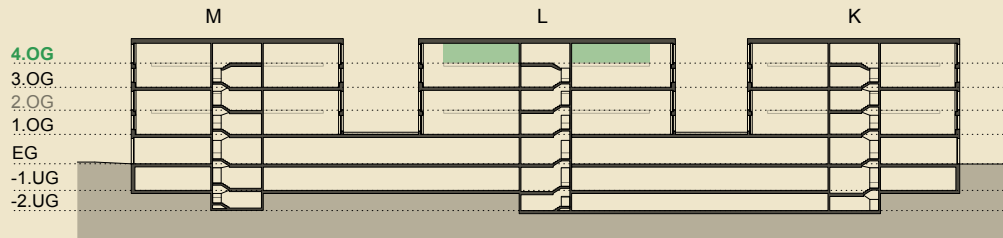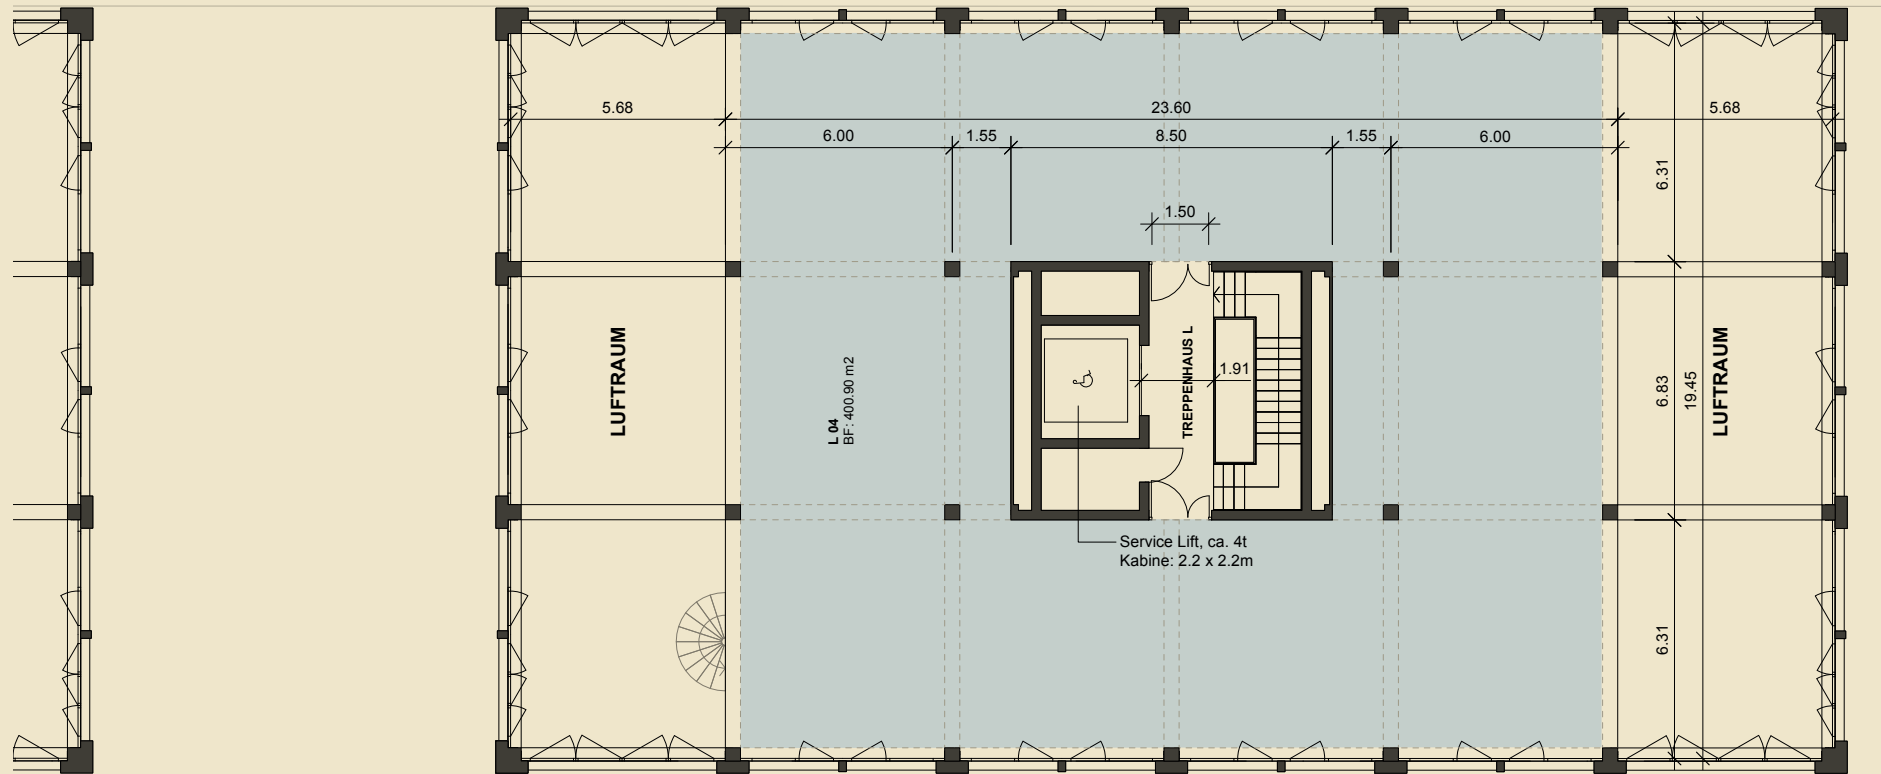

Format 1:100

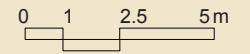

Kontakt

Sarah Hofstetter, Projektentwicklerin, CHAM Group AG
T +41 41 508 08 28, sarah.hofstetter@chamgroup.ch