



in der Papieri Cham



Ihr Unternehmensstandort auf einem neuen Niveau.



Am Wohn- und Arbeits-Hotspot Papieri Cham, mitten im boomenden Wirtschaftsraum Zentralschweiz, entstehen die Next Level Spaces. Flexible, überhohe

Office- und Gewerberäume, die mit Ihrem Unternehmen wachsen können. Ein idealer Ort für Firmensitze oder ganze Geschäftseinheiten: [next-level-spaces.ch](https://www.next-level-spaces.ch)

Next Level Spaces,
in der Papieri Cham
Knonerstrasse K/L/M
6330 Cham

2. UNTERGESCHOSS HAUS M

Grundrissänderungen vorbehalten. Flächenmasse sind Zirkumasse.
Möblierung ist nicht mit inbegriffen.

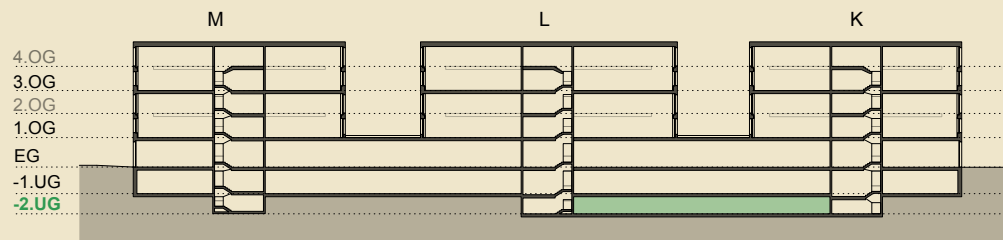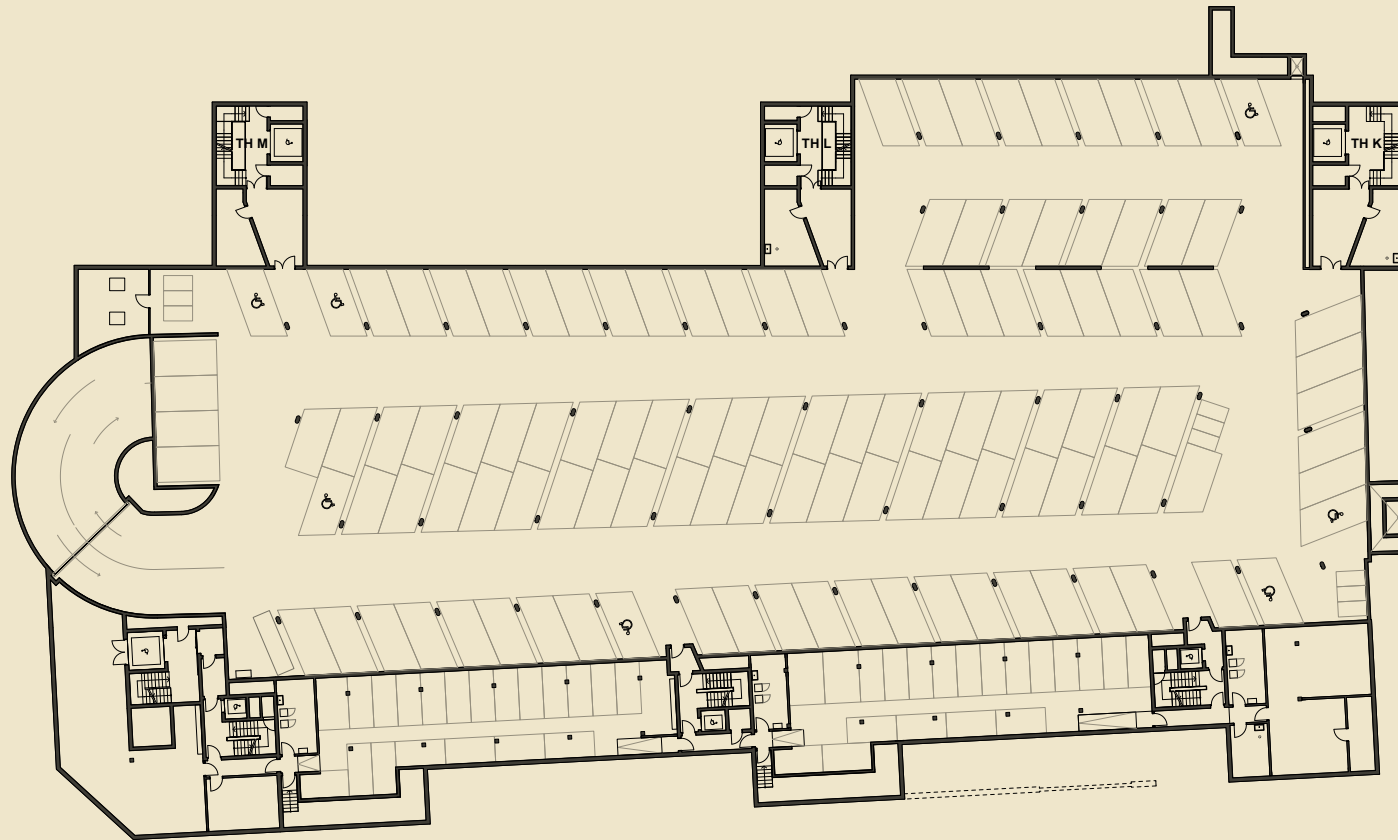

Format 1:600

0 1 2.5 5 m

Kontakt



Sarah Hofstetter, Projektentwicklerin, CHAM Group AG
T +41 41 508 08 28, sarah.hofstetter@chamgroup.ch

**NEXT
LEVEL
SPACES**

in der Papierli Cham

1. UNTERGESCHOSS HAUS M

Grundrissänderungen vorbehalten. Flächenmasse sind Zirkumasse.
Möblierung ist nicht mit inbegriffen.

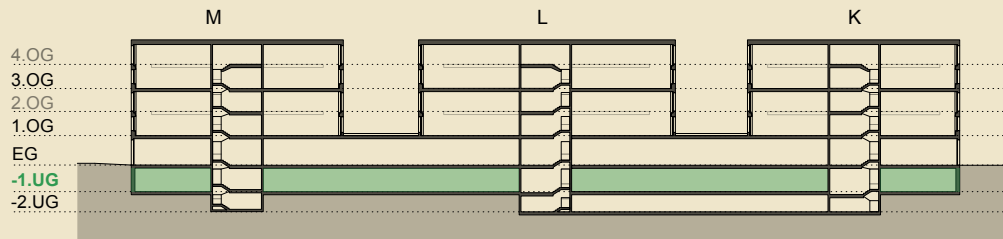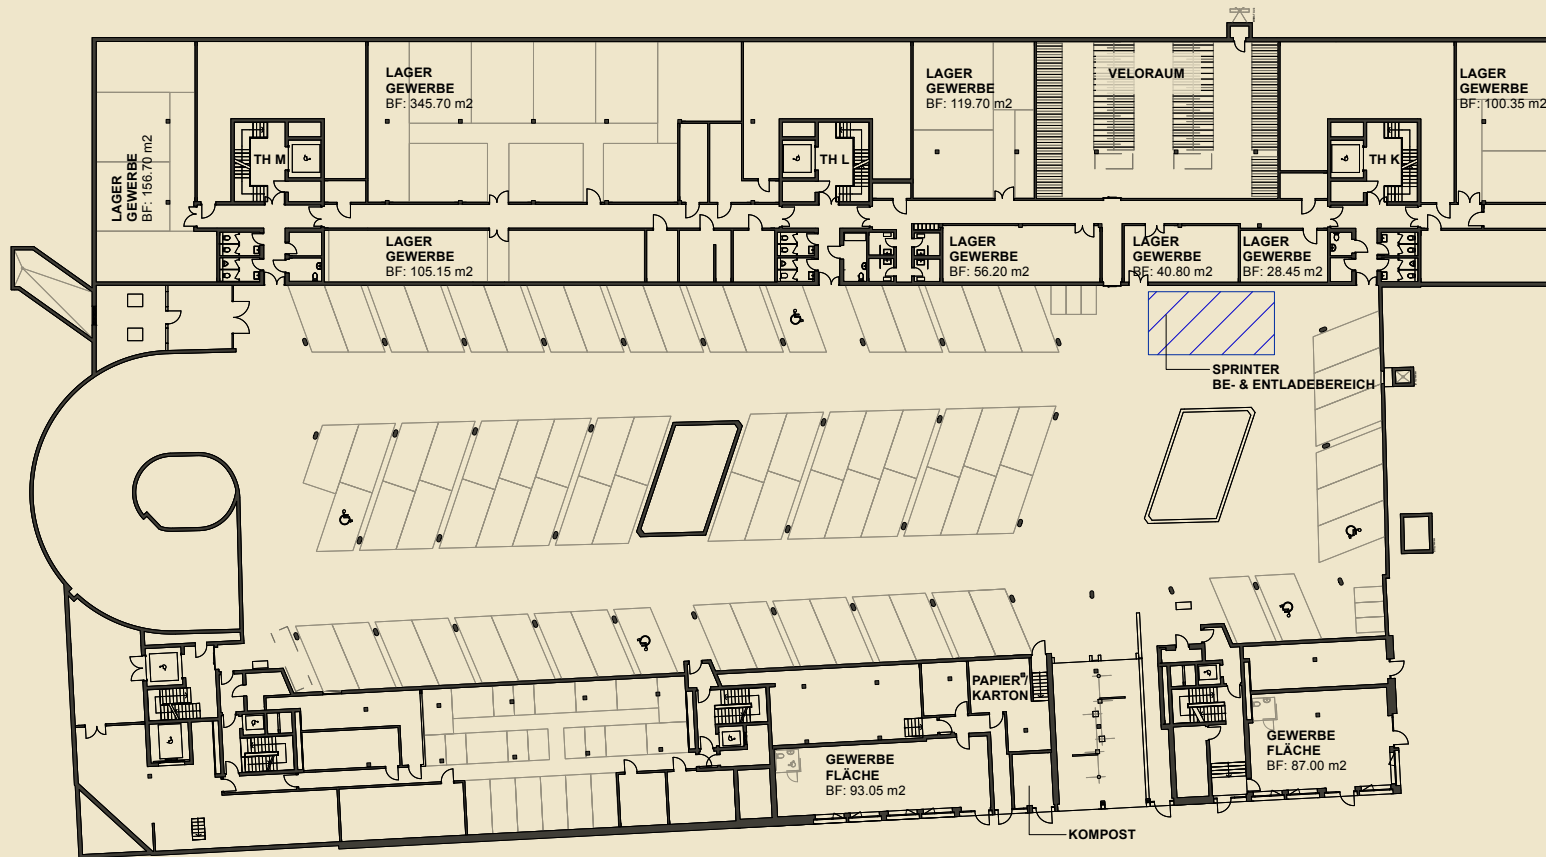

Format 1:600

0 1 2.5 5 m

Kontakt

Sarah Hofstetter, Projektentwicklerin, CHAM Group AG
T +41 41 508 08 28, sarah.hofstetter@chamgroup.ch





in der Papieri Cham


ERDGESCHOSS HAUS M

Raumhöhe: 3.75 m
Grundfläche: 995m²

Grundrissänderungen vorbehalten. Flächenmasse sind Zirkumasse.
Möblierung ist nicht mit inbegriffen.

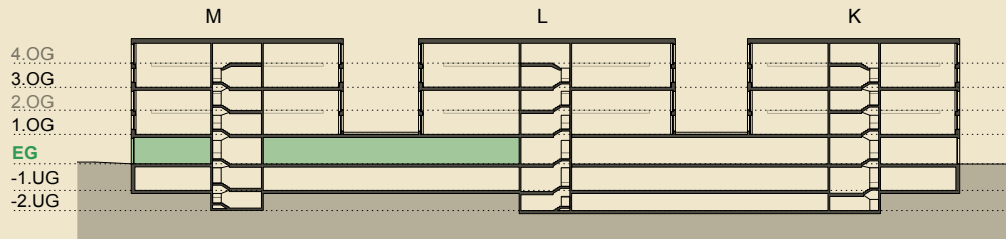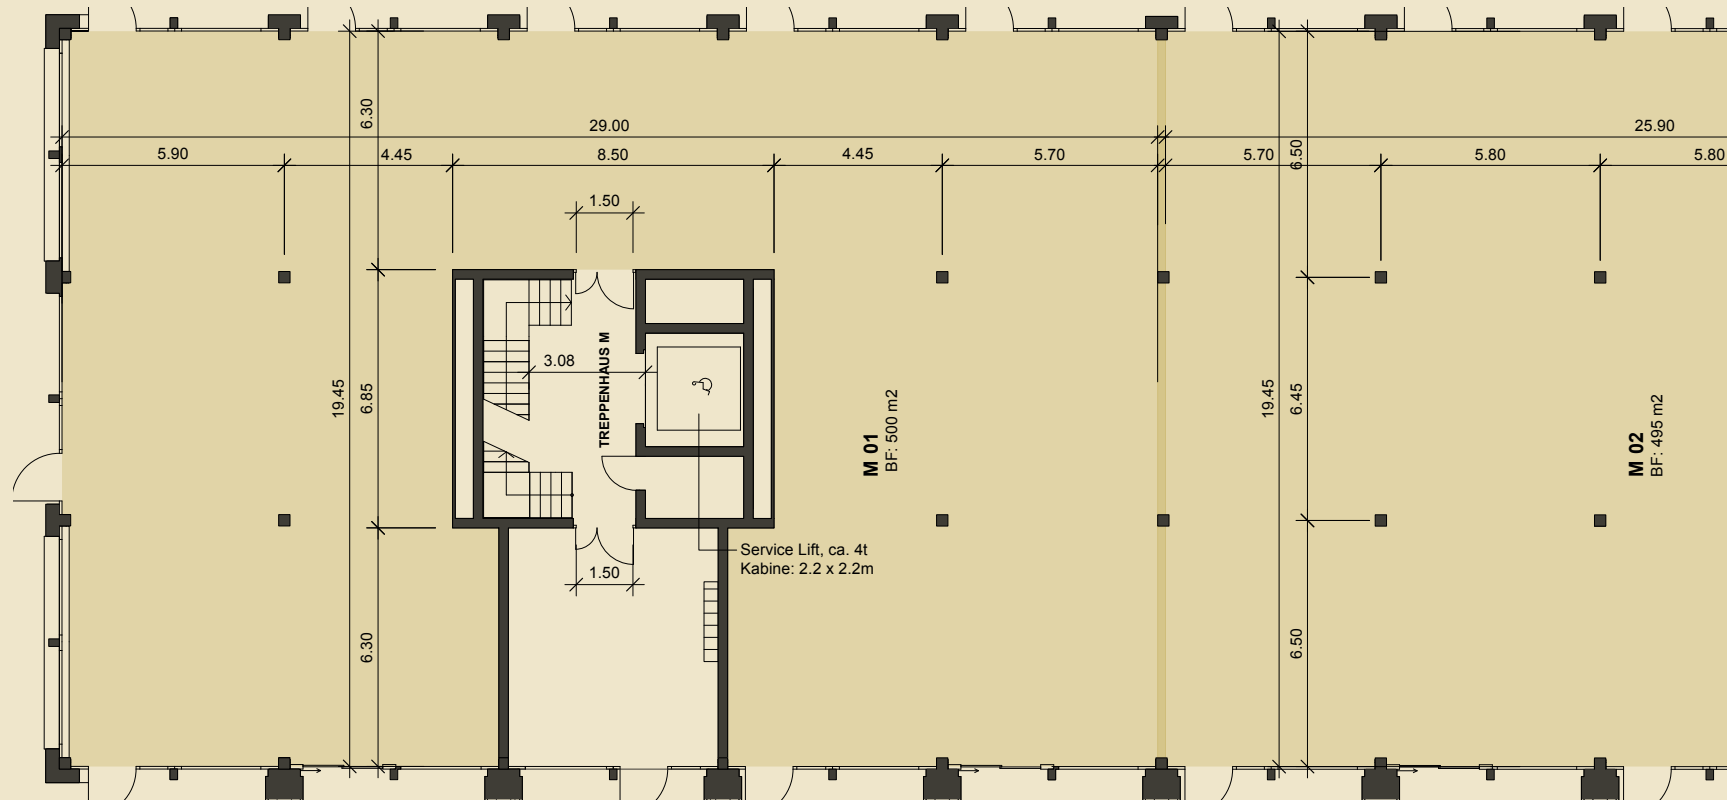

Format 1:100

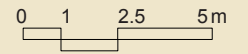

Kontakt

Sarah Hofstetter, Projektentwicklerin, CHAM Group AG
T +41 41 508 08 28, sarah.hofstetter@chamgroup.ch






1. OBERGESCHOSS HAUS M


Raumhöhe ohne/mit Zwischenboden: 6.18/2.82m

Grundfläche: 490.8m²

Grundrissänderungen vorbehalten. Flächenmasse sind Zirkummasse.
Möblierung ist nicht mit inbegriffen.

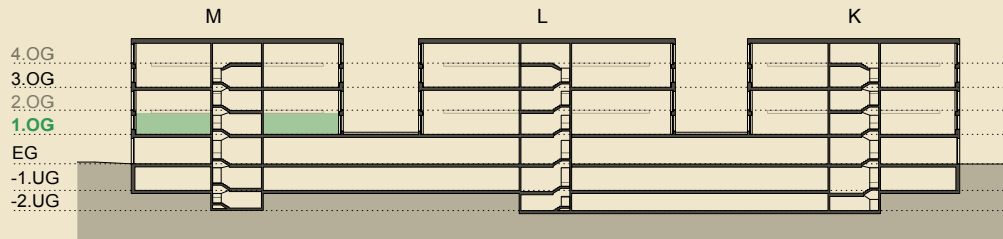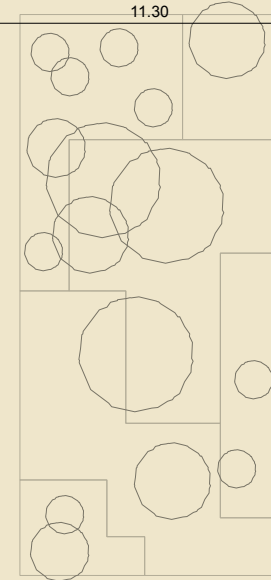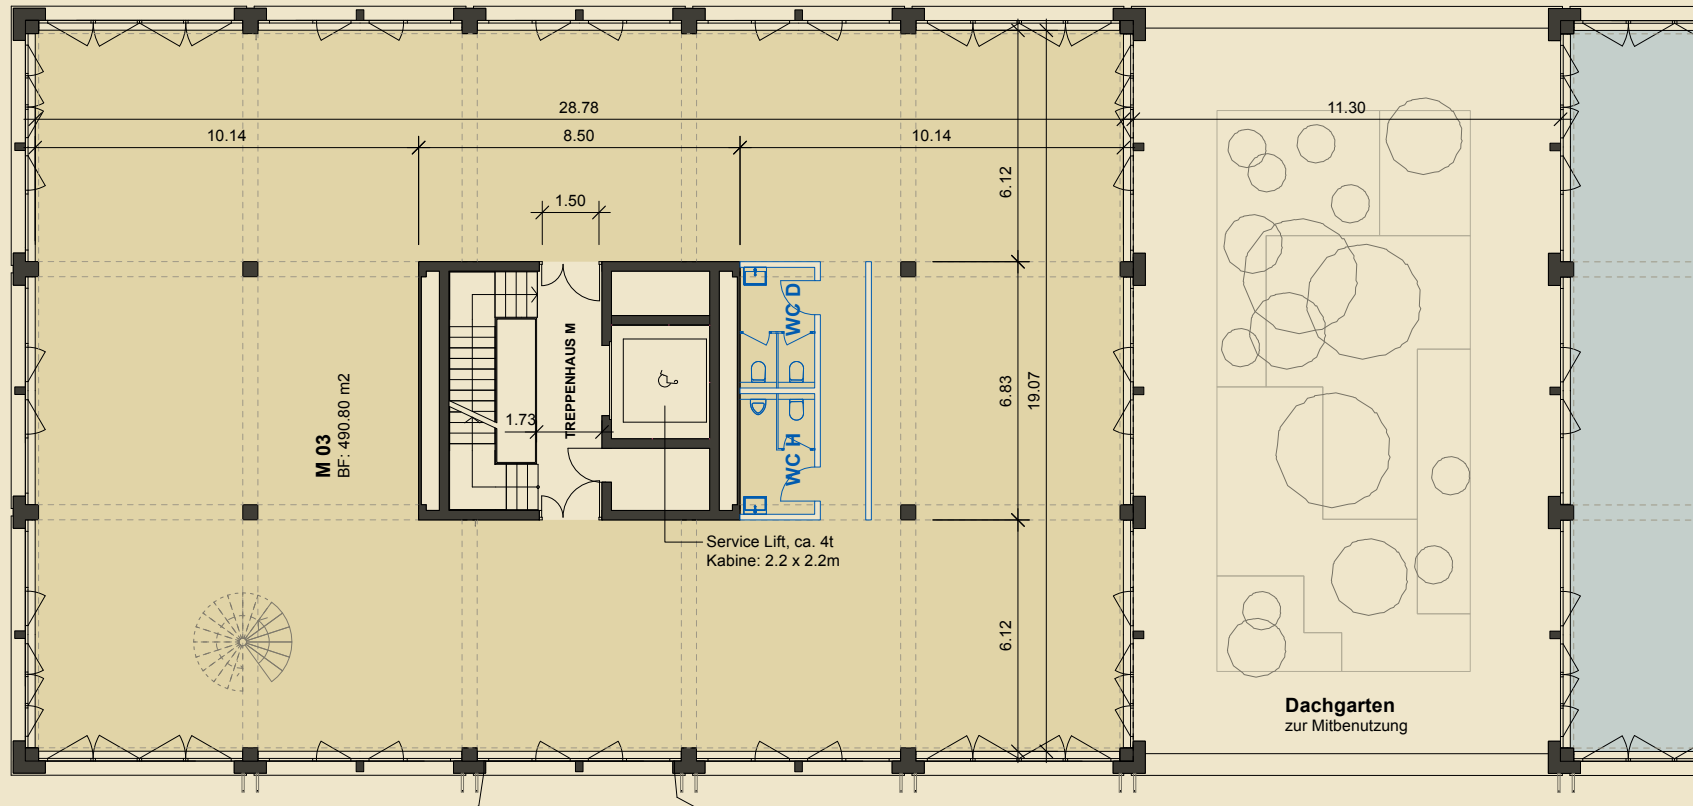

Format 1:100

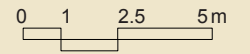

Kontakt

Sarah Hofstetter, Projektentwicklerin, CHAM Group AG
T +41 41 508 08 28, sarah.hofstetter@chamgroup.ch





in der Papierli Cham

2. OBERGESCHOSS HAUS M


Raumhöhe mit Zwischenboden: 2.80m

Grundfläche: 288.2m²

Grundrissänderungen vorbehalten. Flächenmasse sind Zirkumasse.
Möblierung ist nicht mit inbegriffen.

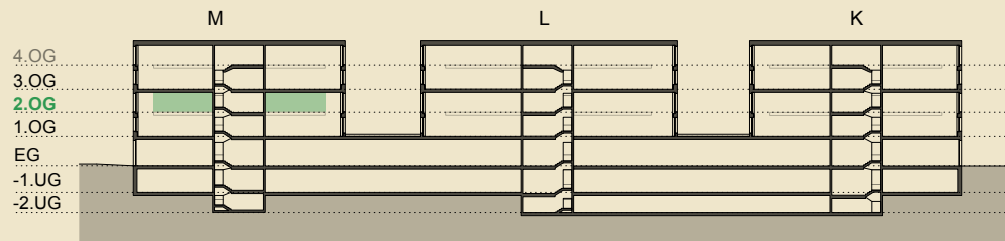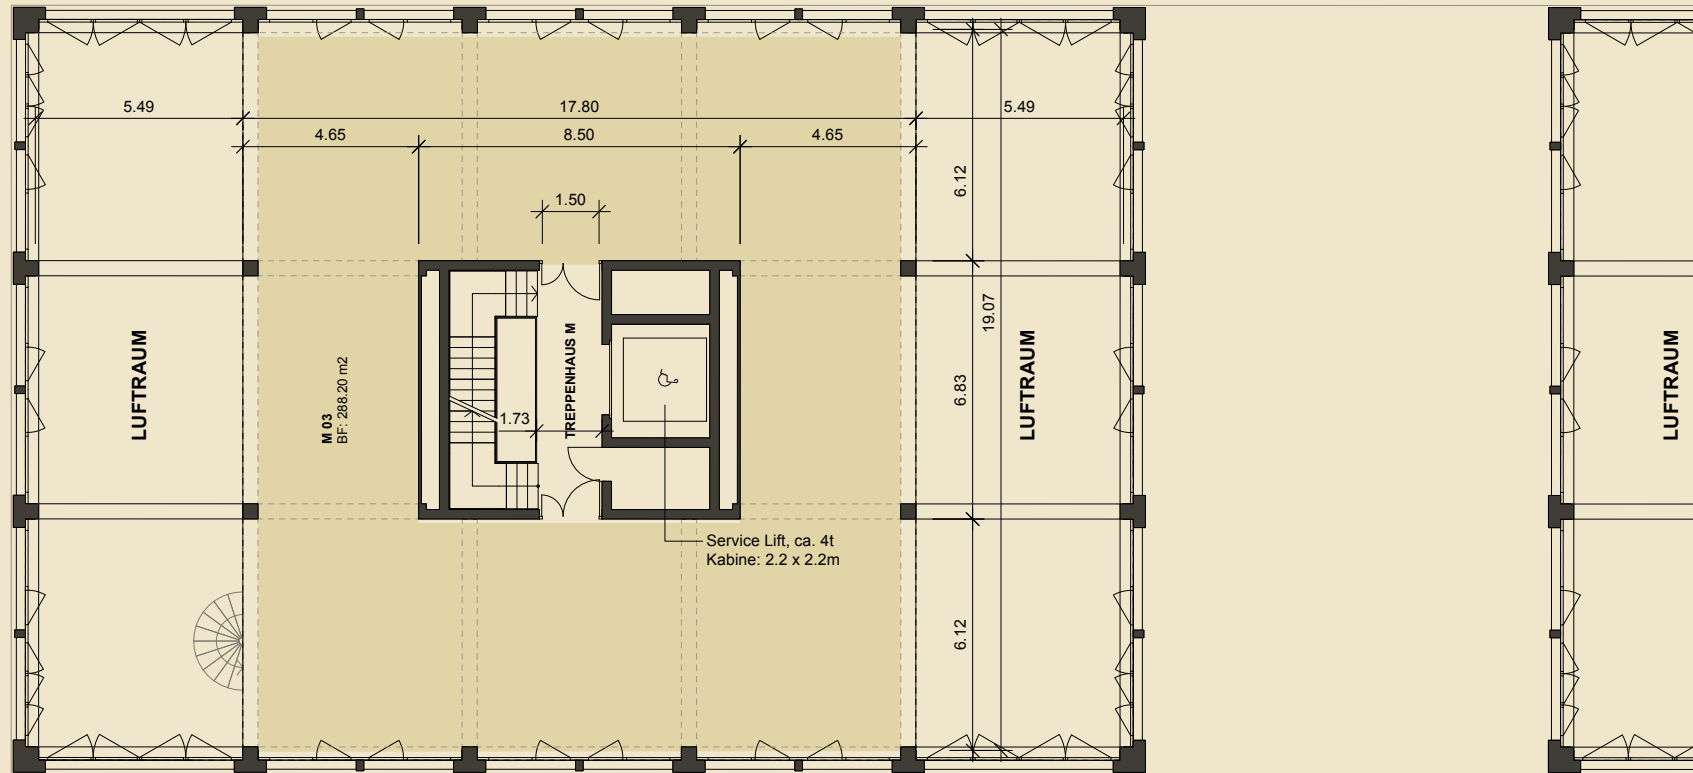

Format 1:100

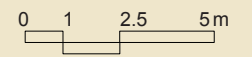

Kontakt




Sarah Hofstetter, Projektentwicklerin, CHAM Group AG
T +41 41 508 08 28, sarah.hofstetter@chamgroup.ch

3. OBERGESCHOSS HAUS M


Raumhöhe ohne/mit Zwischenboden: 6.18m/2.80m

Grundfläche: 490.8m²

Grundrissänderungen vorbehalten. Flächenmasse sind Zirkummasse.
Möblierung ist nicht mit inbegriffen.

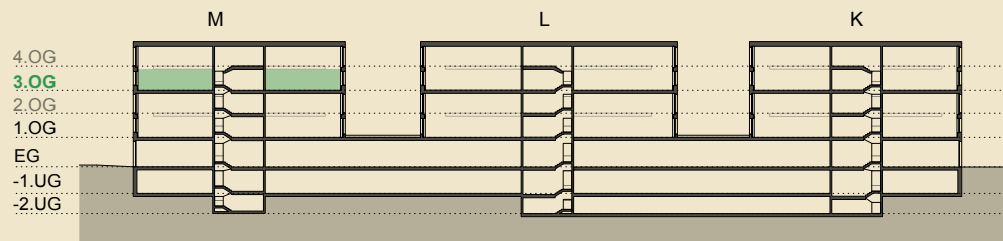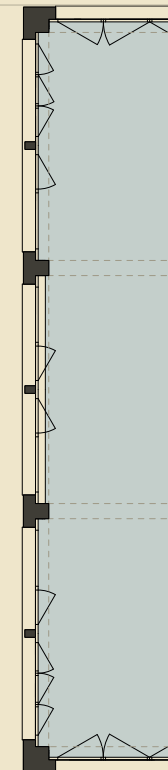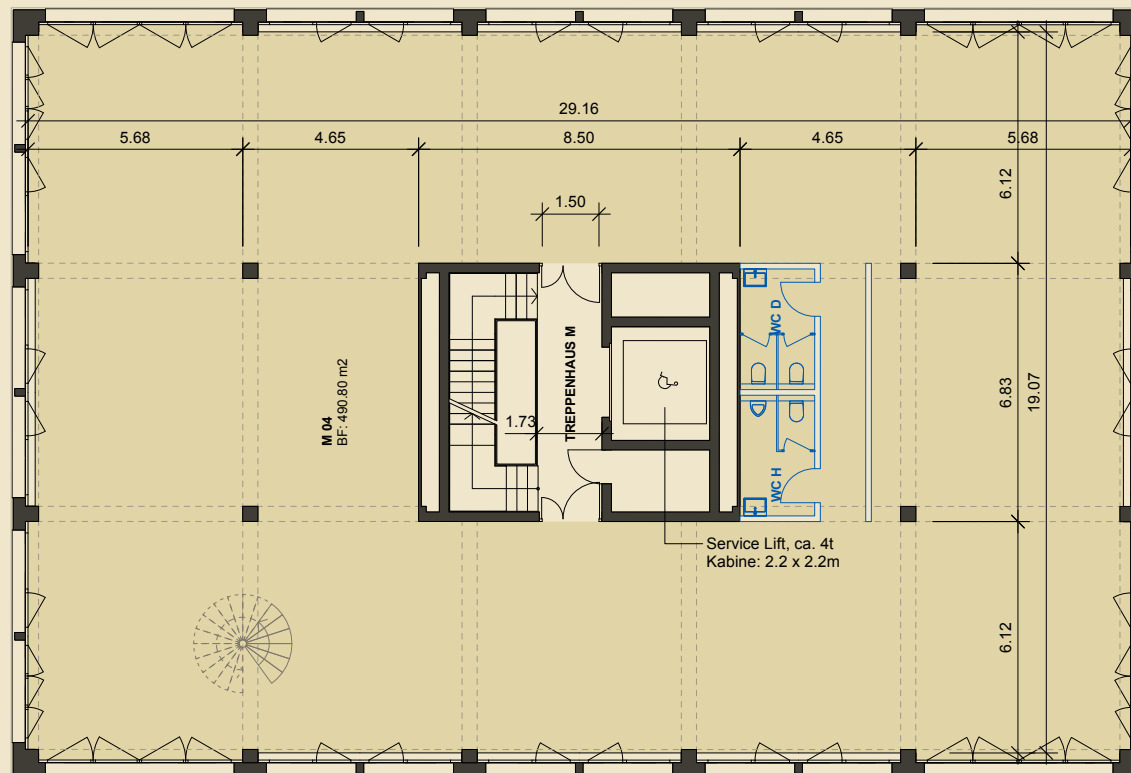

Format 1:100

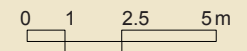

Kontakt



Sarah Hofstetter, Projektentwicklerin, CHAM Group AG
T +41 41 508 08 28, sarah.hofstetter@chamgroup.ch

4. OBERGESCHOSS HAUS M


Raumhöhe mit Zwischenboden: 2.80m

Grundfläche: 288.2m²

Grundrissänderungen vorbehalten. Flächenmasse sind Zirkummasse.
Möblierung ist nicht mit inbegriffen.

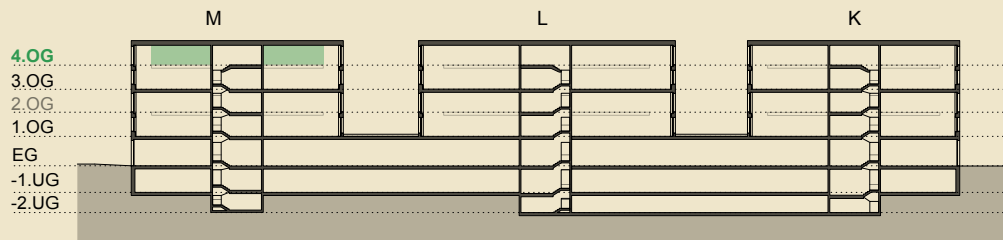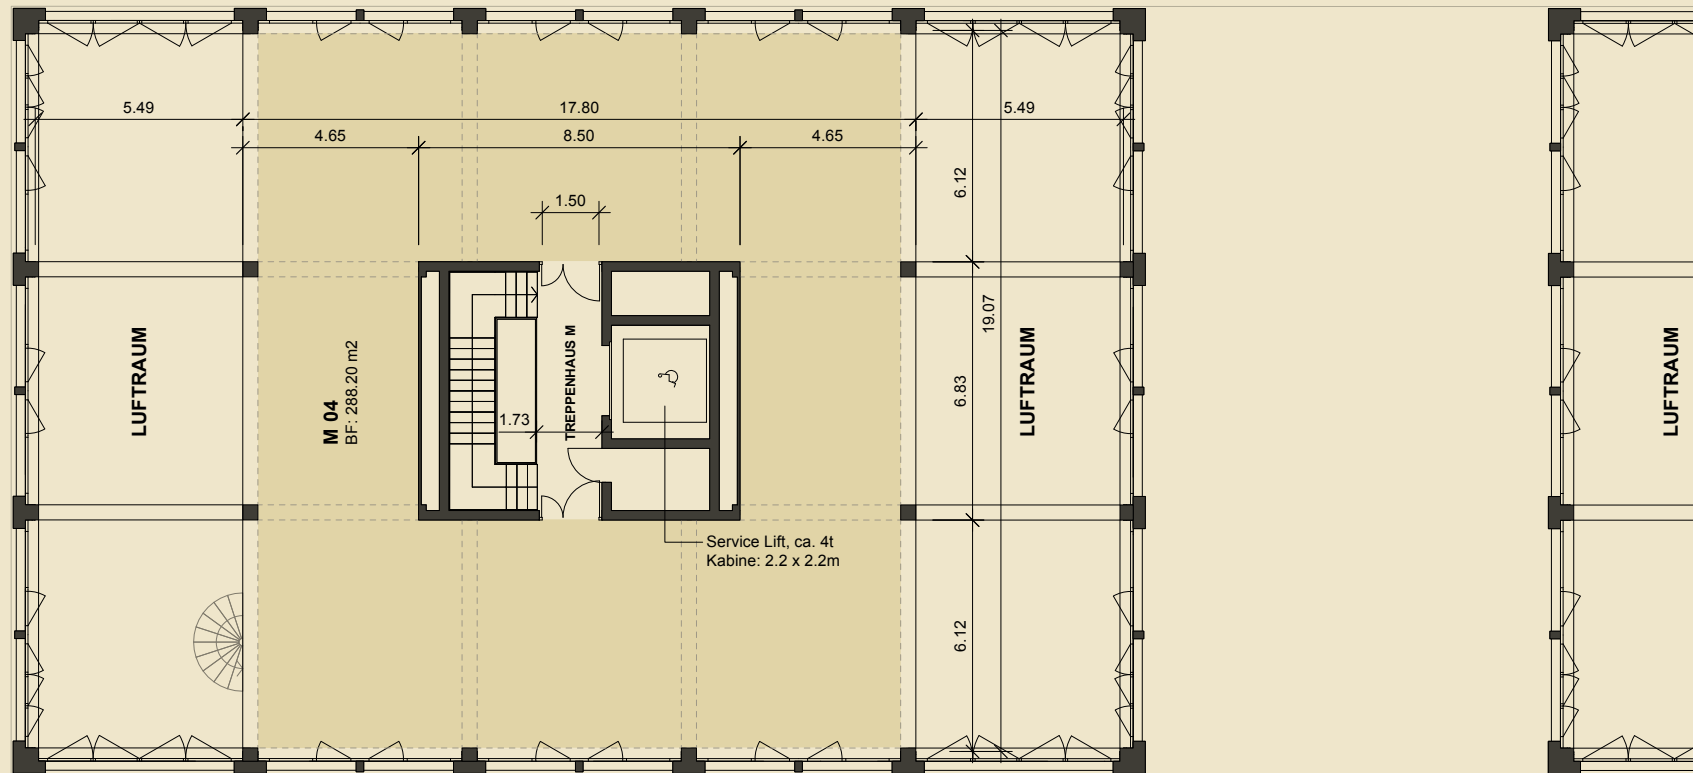

Format 1:100

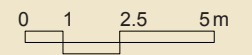

Kontakt

Sarah Hofstetter, Projektentwicklerin, CHAM Group AG
T +41 41 508 08 28, sarah.hofstetter@chamgroup.ch