



<b>Nutzfläche</b>	<b>490.80 m<sup>2</sup></b>
Fixe Arbeitsplätze	2 PAX
Flex Desks	26 PAX
<b>Flächeneffizienz</b>	<b>17.52 m<sup>2</sup> / PAX</b>

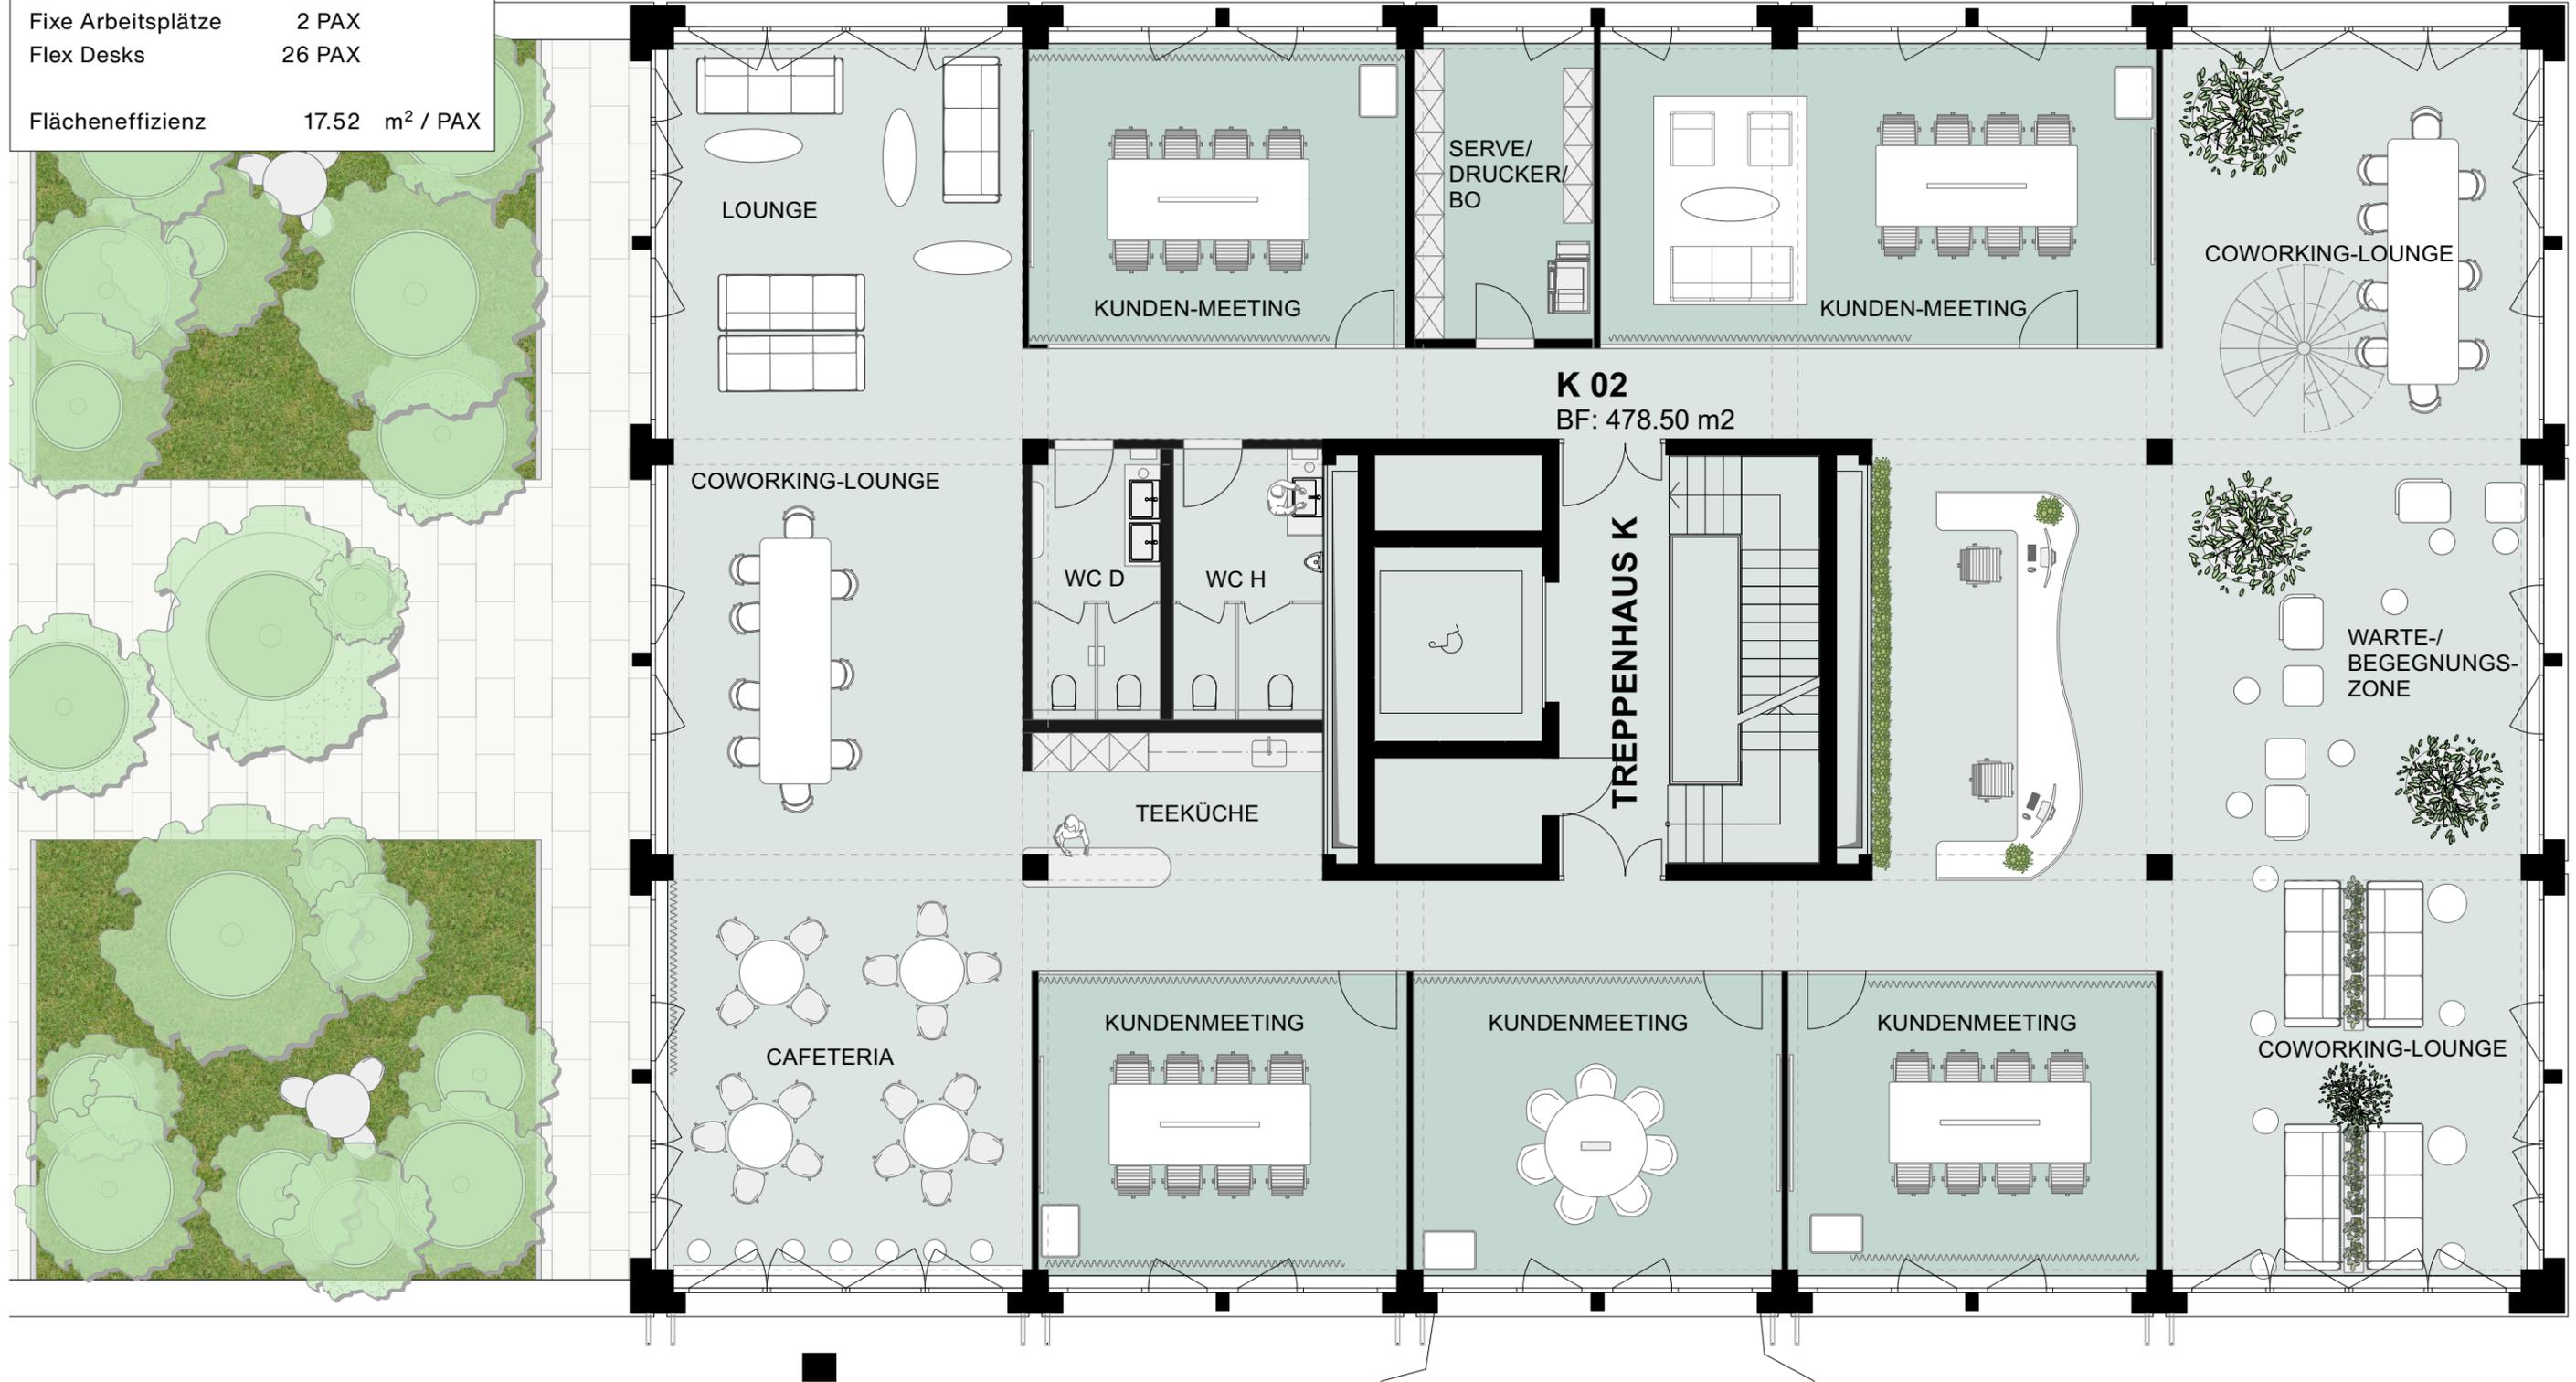

**K 02**  
BF: 478.50 m2

**TREPENHAUS K**

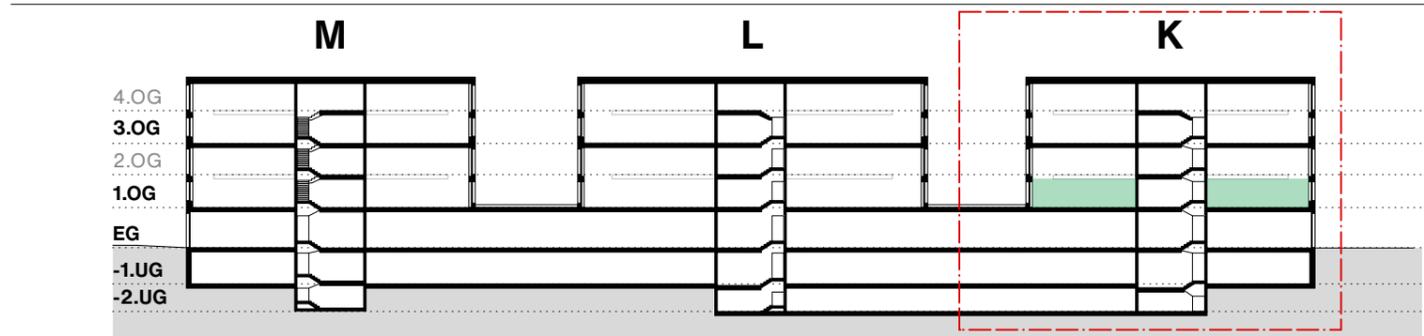

**Location**  
Papierei Cham - Haus F

**Verfasser** ANG    **Datum** 22.05.24    **Gez.**    **Geändert** 28.05.24    **Phase** Vorprojekt

**File**  
58628.3\_Plangrundlage\_240528.vwx


**Jobnr.** 58628.3    **Kunde** Cham Immobilien AG

**Projekt**  
Client Cases - Haus F - Persona 2

**Plannr.** 203    **Planbezeichnung** K02\_1. OG Grundriss P1    **Masstab** 1:100    **Format** DIN A3

Alle Masse sind vom Unternehmer auf ihre Richtigkeit zu überprüfen. Unstimmigkeiten sind dem Verfasser umgehend mitzuteilen. Jegliche Haftung für Schäden aus Mass-unstimmigkeiten wird abgelehnt.

<b>Nutzfläche</b>	<b>290.60 m<sup>2</sup></b>
Fixe Arbeitsplätze	16 PAX
Flex Desks	0 PAX
Flächeneffizienz	18.20 m <sup>2</sup> / PAX

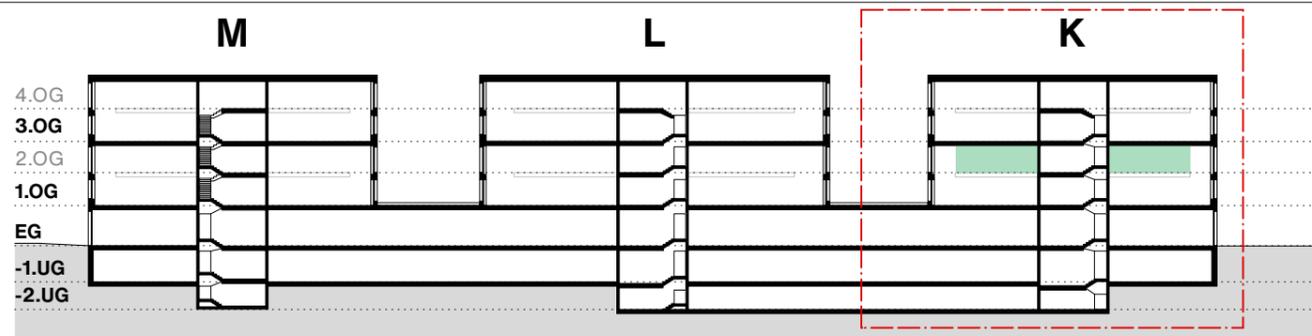


**Location**  
Papierei Cham - Haus F

<b>Verfasser</b>	<b>Datum</b>	<b>Gez.</b>	<b>Geändert</b>	<b>Phase</b>
ANG	22.05.24		28.05.24	Vorprojekt



**File**  
58628.3\_Plangrundlage\_240528.vwx

<b>Jobnr.</b>	<b>Kunde</b>		
58628.3	Cham Immobilien AG		
<b>Projekt</b>	Client Cases - Haus F - Persona 2		
<b>Plannr.</b>	<b>Planbezeichnung</b>	<b>Masstab</b>	<b>Format</b>
303	K02_2. OG Grundriss P1	1:100	DIN A3

Alle Masse sind vom Unternehmer auf ihre Richtigkeit zu überprüfen. Unstimmigkeiten sind dem Verfasser umgehend mitzuteilen. Jegliche Haftung für Schäden aus Mass-unstimmigkeiten wird abgelehnt.

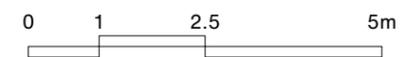

<b>Nutzfläche</b>	<b>498.50 m<sup>2</sup></b>
Fixe Arbeitsplätze	44 PAX
Flex Desks	10 PAX
Flächeneffizienz	9.23 m <sup>2</sup> / PAX

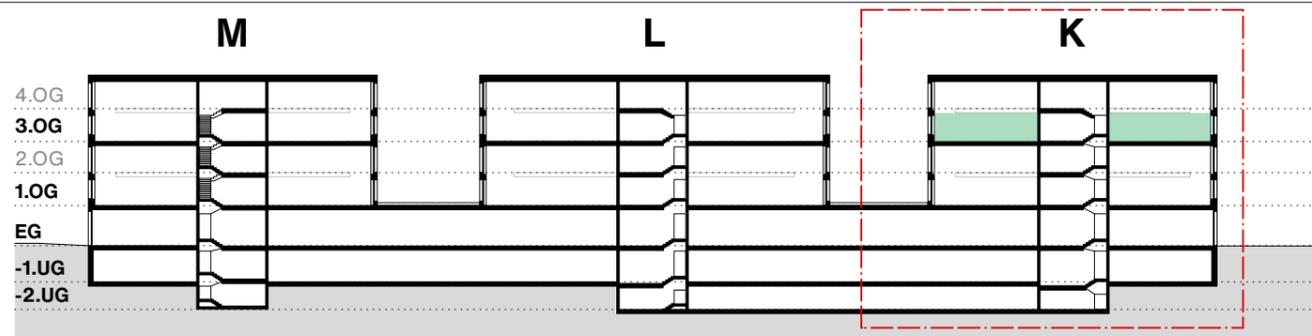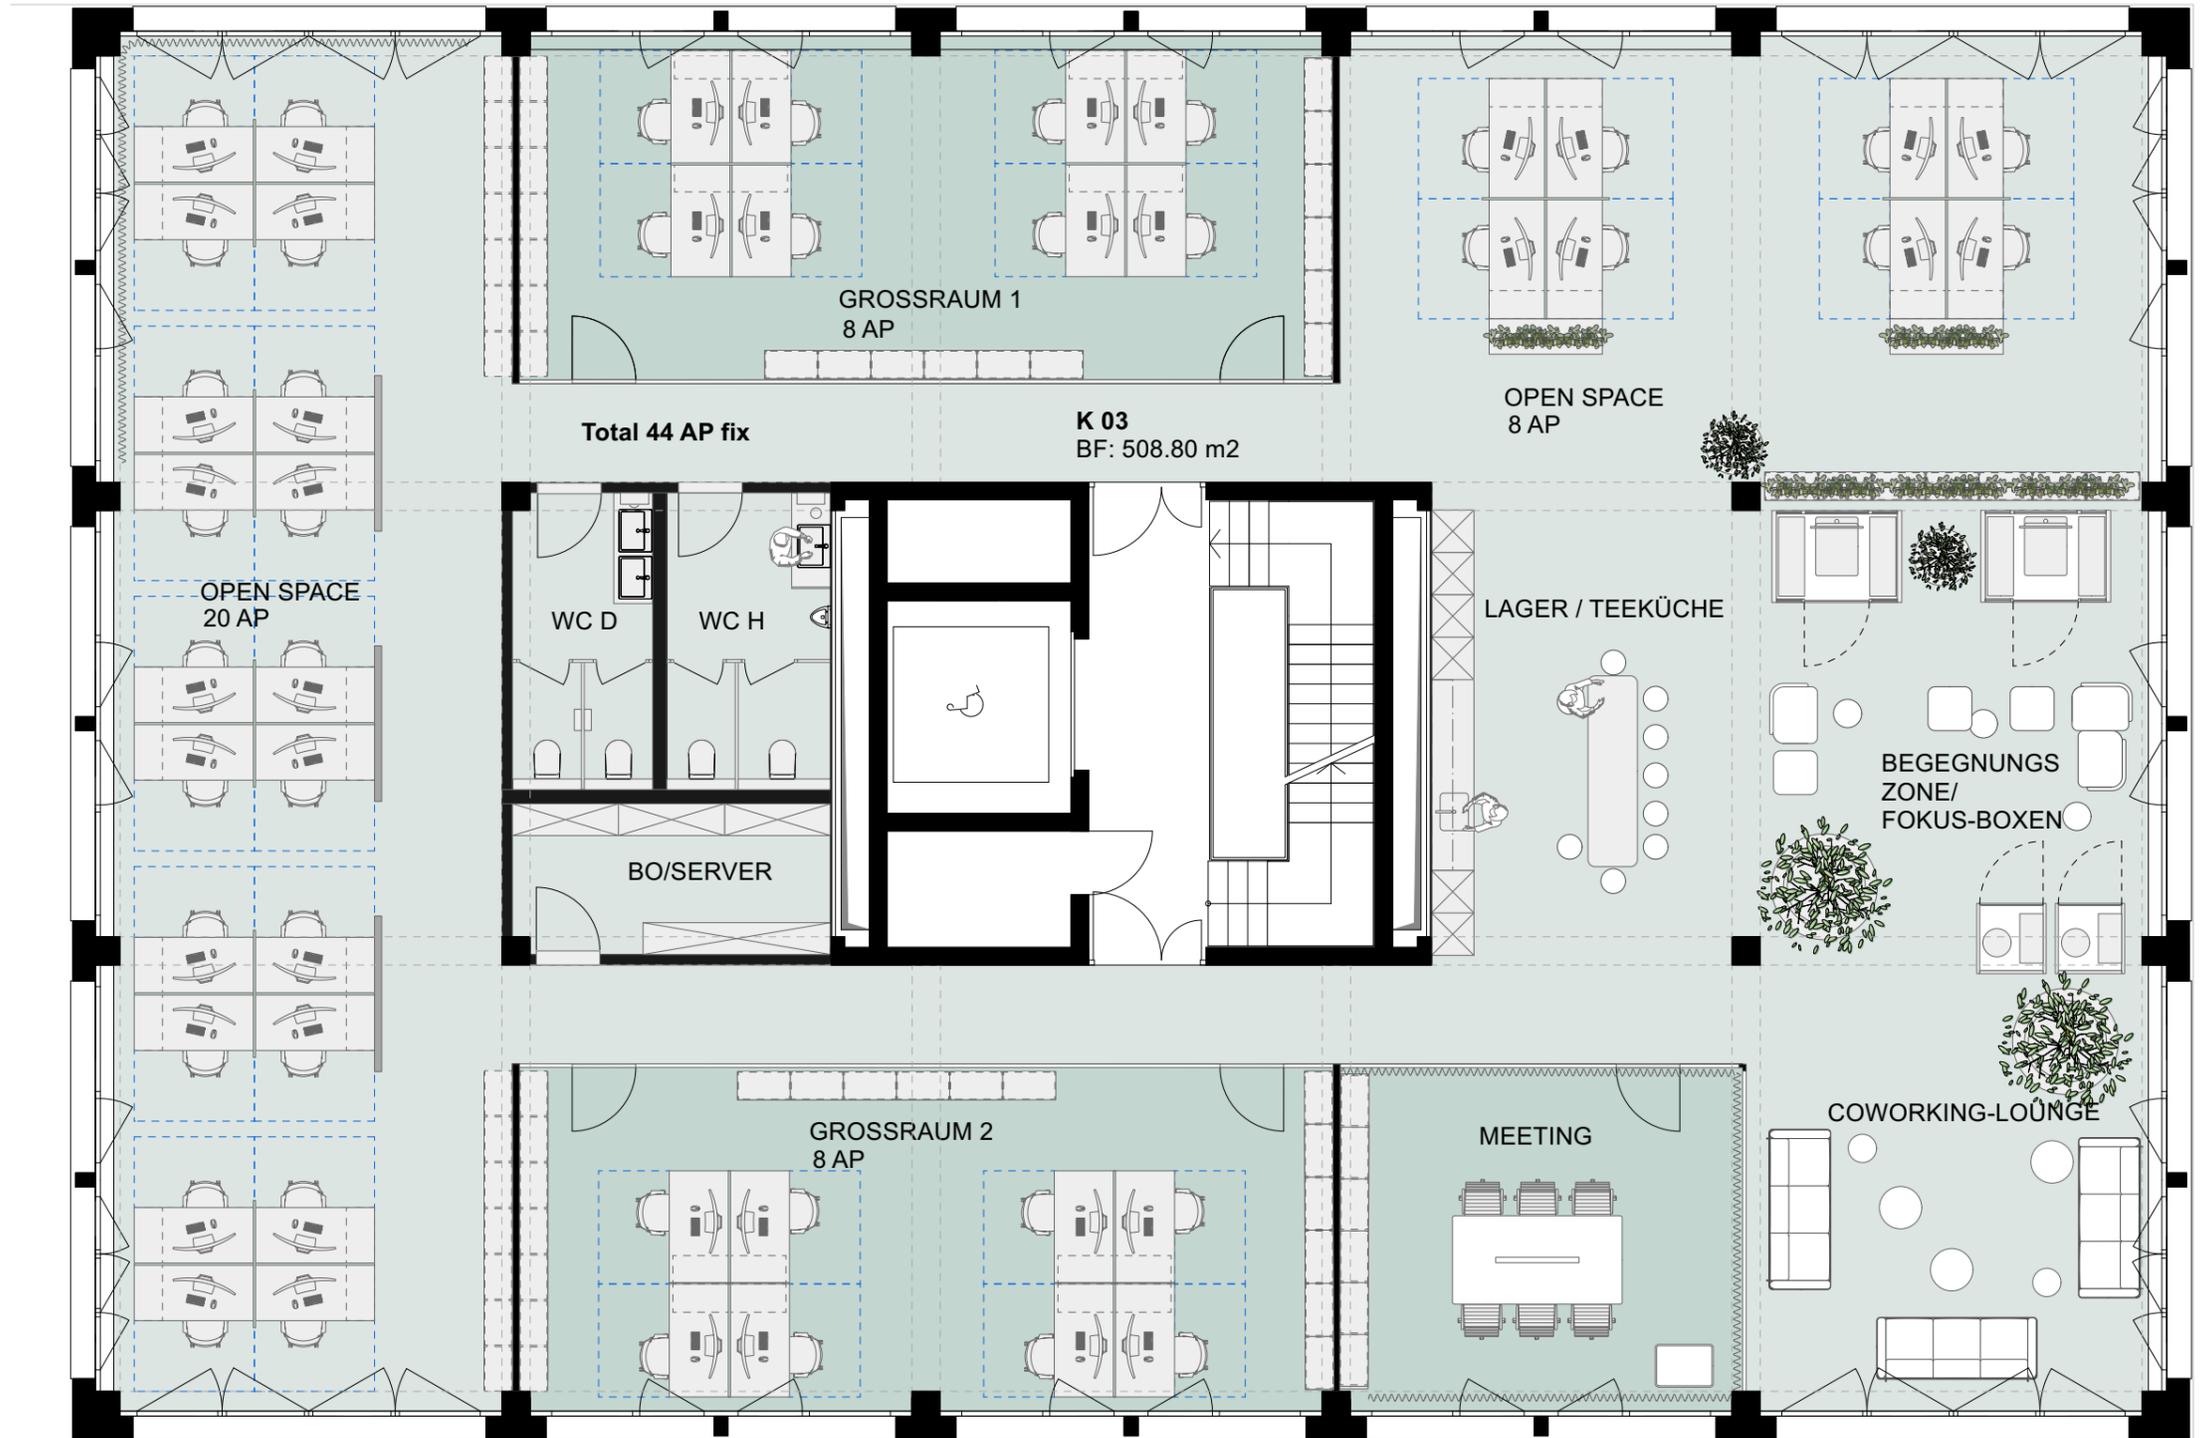

**Location**  
Papierei Cham - Haus F

**Verfasser** **Datum** **Gez.** **Geändert** **Phase**  
ANG 22.05.24 28.05.24 Vorprojekt


**File**  
58628.3\_Plangrundlage\_240528.vwx

**Jobnr.** **Kunde**  
58628.3 Cham Immobilien AG


**Projekt**  
Client Cases - Haus F - Persona 2

**Plannr.** **Planbezeichnung** **Masstab** **Format**  
403 K03\_3. OG Grundriss P1 1:100 DIN A3

Alle Masse sind vom Unternehmer auf ihre Richtigkeit zu überprüfen. Unstimmigkeiten sind dem Verfasser umgehend mitzuteilen. Jegliche Haftung für Schäden aus Mass-unstimmigkeiten wird abgelehnt.

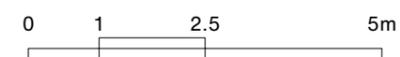

<b>Nutzfläche</b>	<b>288.15 m<sup>2</sup></b>
Fixe Arbeitsplätze	4 PAX
Flex Desks	0 PAX
Flächeneffizienz	72.03 m <sup>2</sup> / PAX

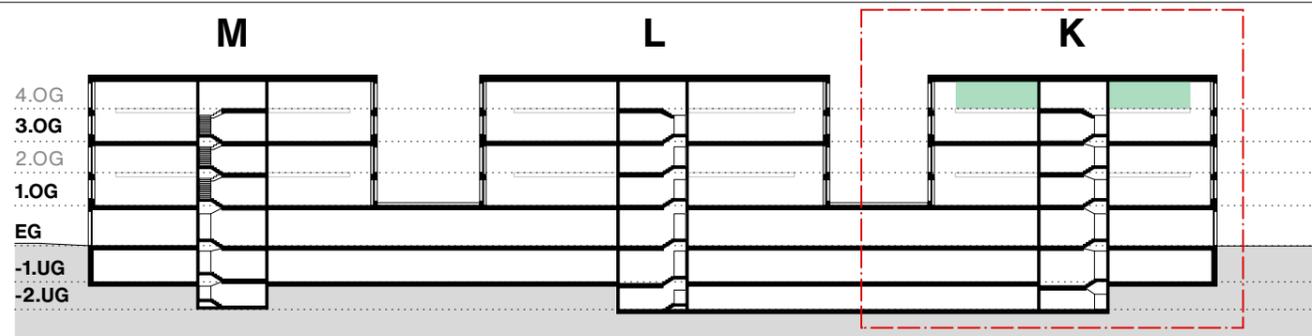

**Location**  
Papierei Cham - Haus F


**Verfasser** ANG    **Datum** 22.05.24    **Gez.**    **Geändert** 28.05.24    **Phase** Vorprojekt

**File**  
58628.3\_Plangrundlage\_240528.vwx

**Jobnr.** 58628.3    **Kunde** Cham Immobilien AG

**Projekt**  
Client Cases - Haus F - Persona 2

**Plannr.** 503    **Planbezeichnung** K03\_4. OG Grundriss P1    **Masstab** 1:100    **Format** DIN A3

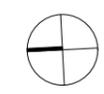

Alle Masse sind vom Unternehmer auf ihre Richtigkeit zu überprüfen. Unstimmigkeiten sind dem Verfasser umgehend mitzuteilen. Jegliche Haftung für Schäden aus Mass-unstimmigkeiten wird abgelehnt.