



in der Papieri Cham



### Ihr Unternehmensstandort auf einem neuen Niveau.



Am Wohn- und Arbeits-Hotspot Papieri Cham, mitten im boomenden Wirtschaftsraum Zentralschweiz, entstehen die Next Level Spaces. Flexible, überhohe

Office- und Gewerberäume, die mit Ihrem Unternehmen wachsen können. Ein idealer Ort für Firmensitze oder ganze Geschäftseinheiten: [next-level-spaces.ch](http://next-level-spaces.ch)

Next Level Spaces,  
in der Papieri Cham  
Knonerstrasse K/L/M  
6330 Cham

## 2. UNTERGESCHOSS HAUS K

Grundrissänderungen vorbehalten. Flächenmasse sind Zirkumasse.  
Möblierung ist nicht mit inbegriffen.

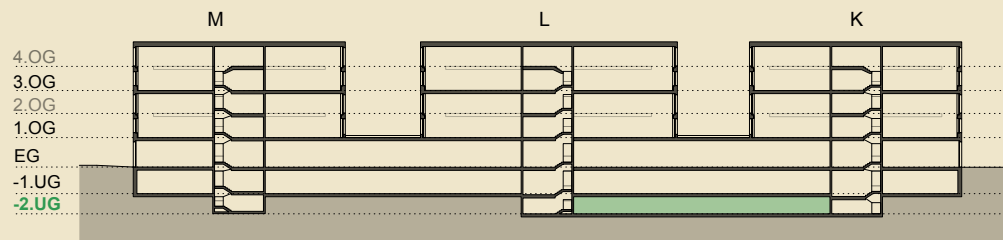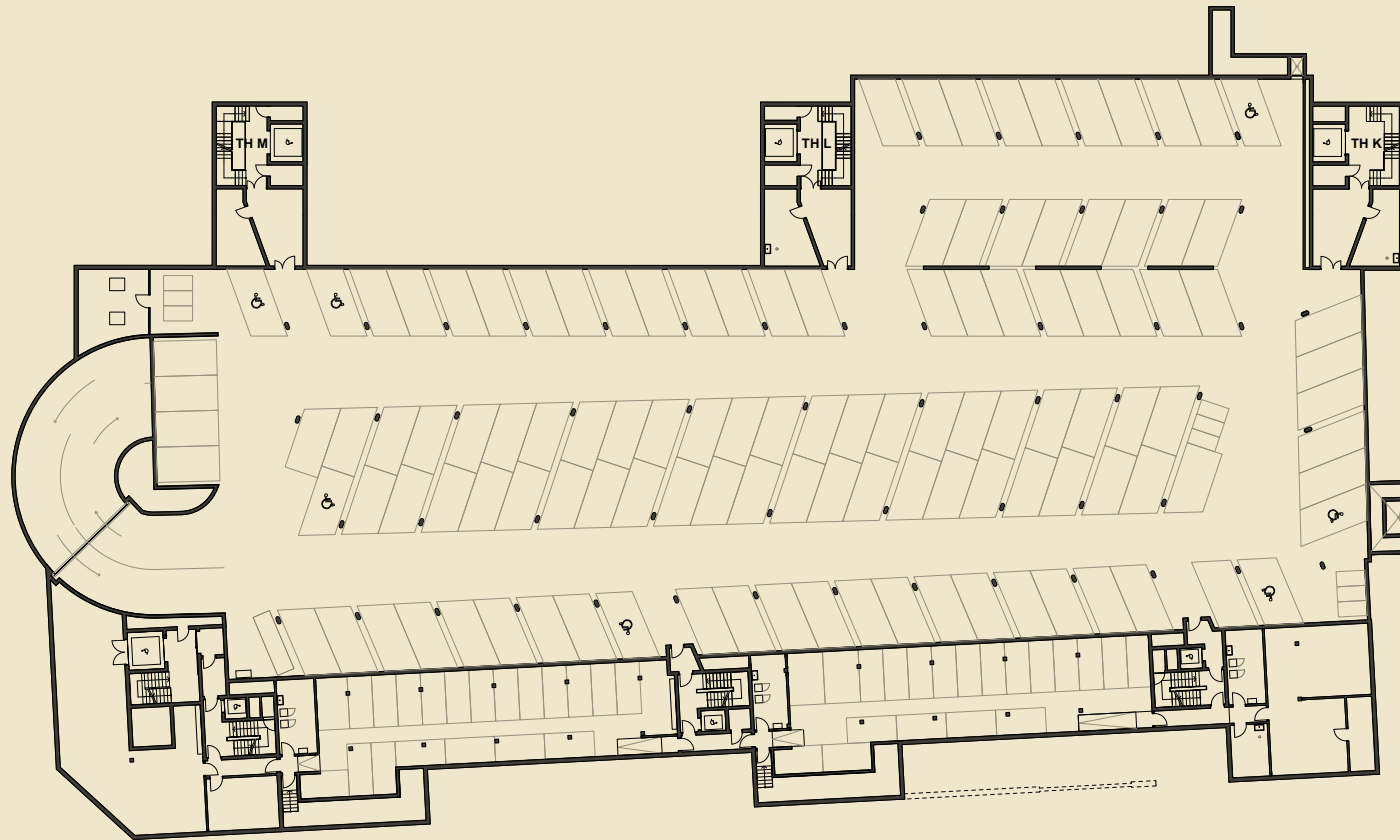

Format 1:600

0 1 2.5 5 m

### Kontakt



Sarah Hofstetter, Projektentwicklerin, CHAM Group AG  
T +41 41 508 08 28, sarah.hofstetter@chamgroup.ch



in der Papieri Cham

# 1. UNTERGESCHOSS HAUS K

Grundrissänderungen vorbehalten. Flächenmasse sind Zirkumasse.  
Möblierung ist nicht mit inbegriffen.

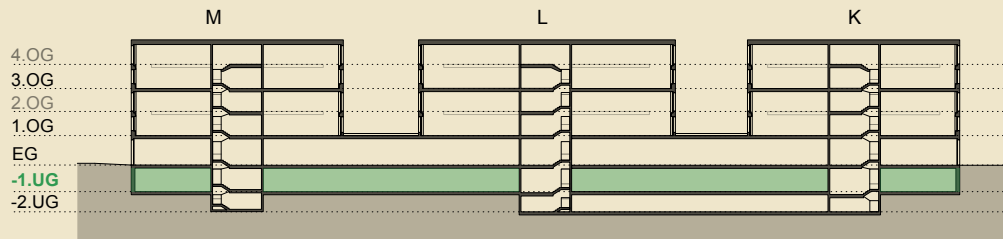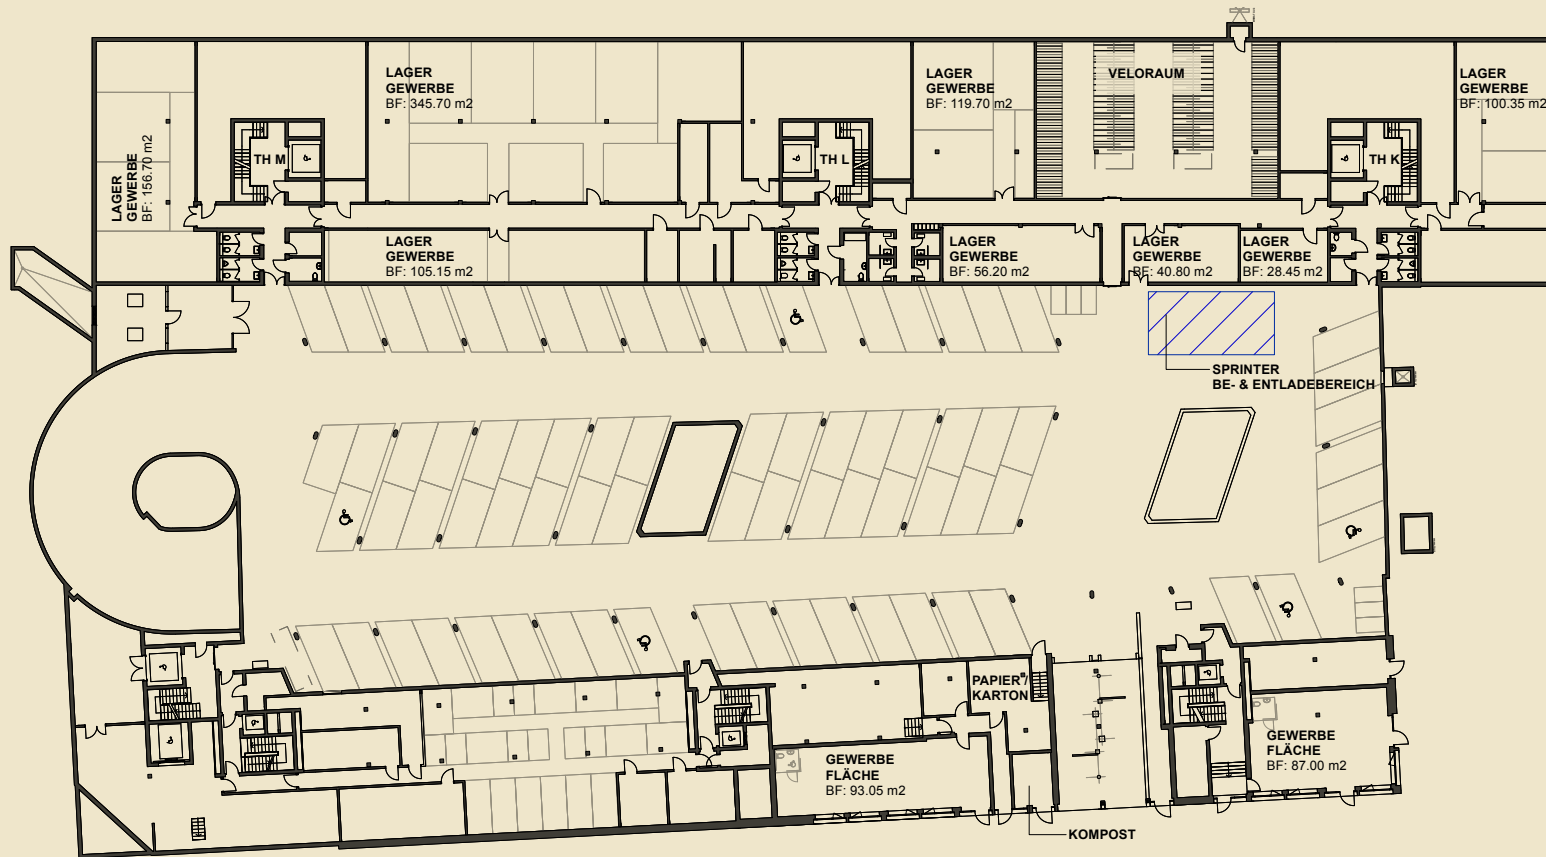

Format 1:600

0 1 2.5 5 m

## Kontakt

Sarah Hofstetter, Projektentwicklerin, CHAM Group AG  
T +41 41 508 08 28, sarah.hofstetter@chamgroup.ch






# ERDGESCHOSS HAUS K


Raumhöhe: 3.75 m

Grundfläche: 588.05 m<sup>2</sup>

Grundrissänderungen vorbehalten. Flächenmasse sind Zirkummasse.  
Möblierung ist nicht mit inbegriffen.

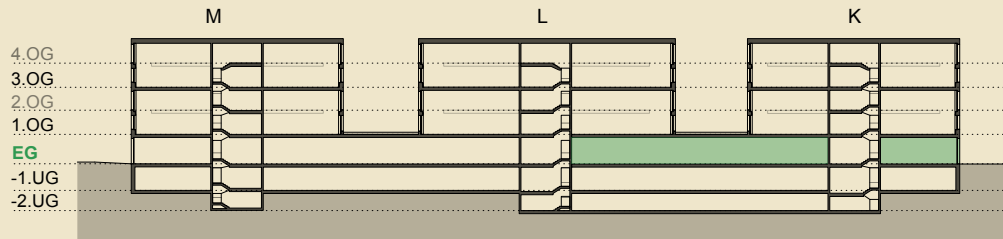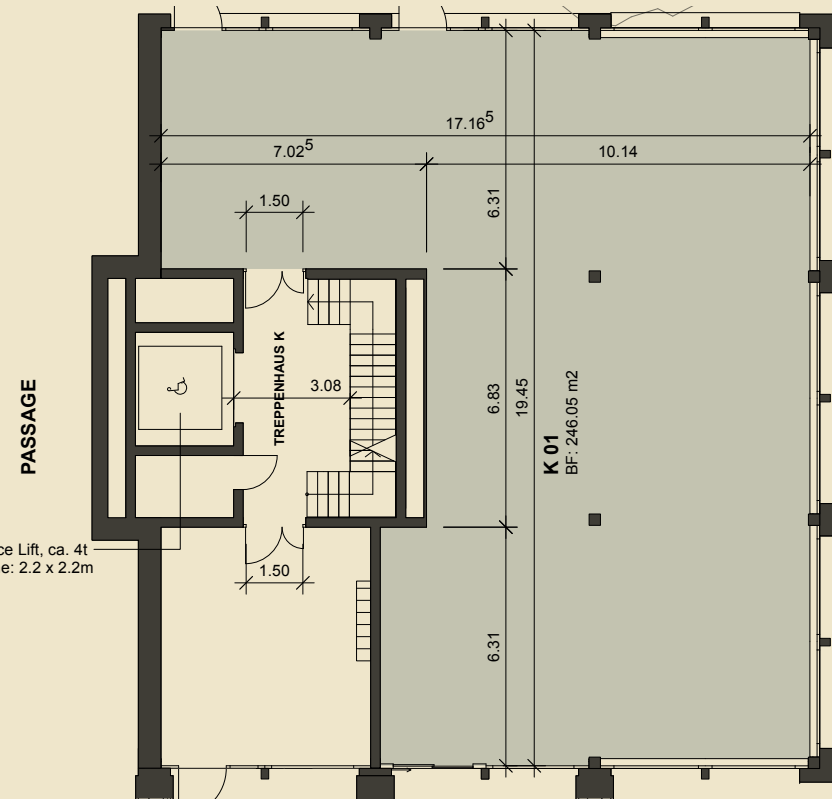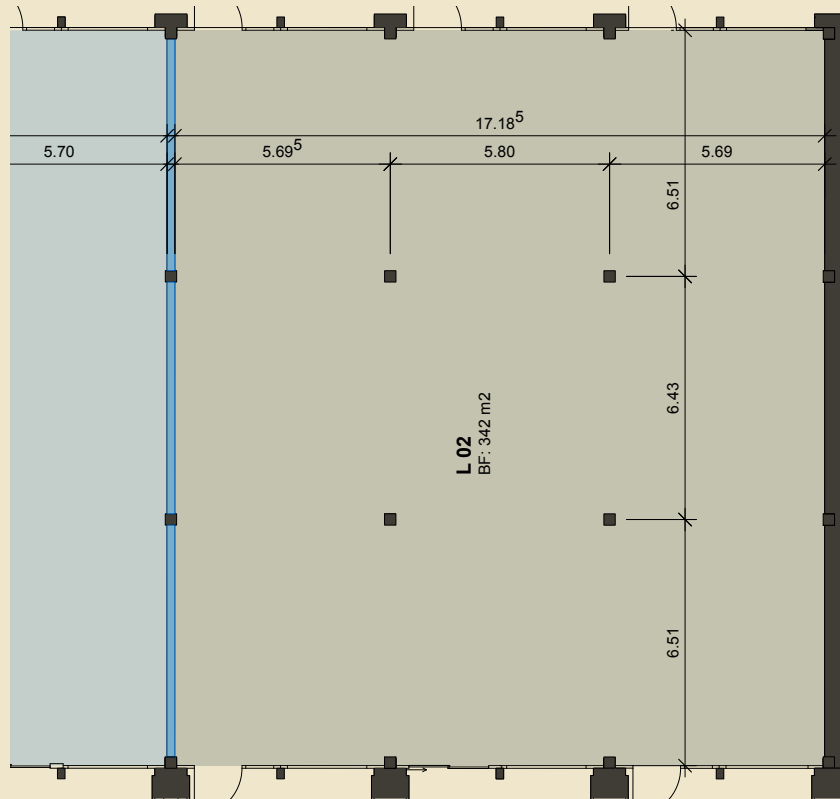

Format 1:100

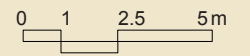

## Kontakt



Sarah Hofstetter, Projektentwicklerin, CHAM Group AG  
T +41 41 508 08 28, sarah.hofstetter@chamgroup.ch

# 1. OBERGESCHOSS HAUS K


Raumhöhe ohne/mit Zwischenboden: 6.18/2.82m

Grundfläche: 508.8m<sup>2</sup>

Grundrissänderungen vorbehalten. Flächenmasse sind Zirkummasse.  
Möblierung ist nicht mit inbegriffen.

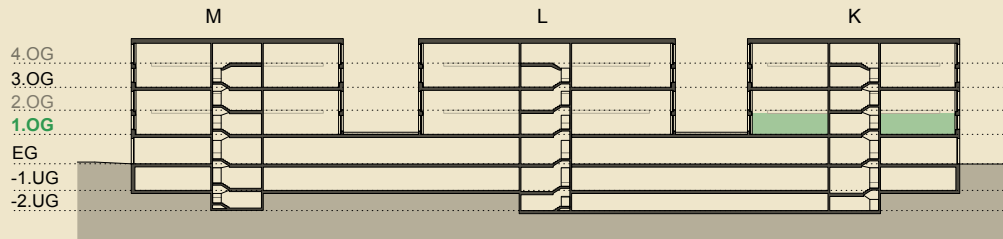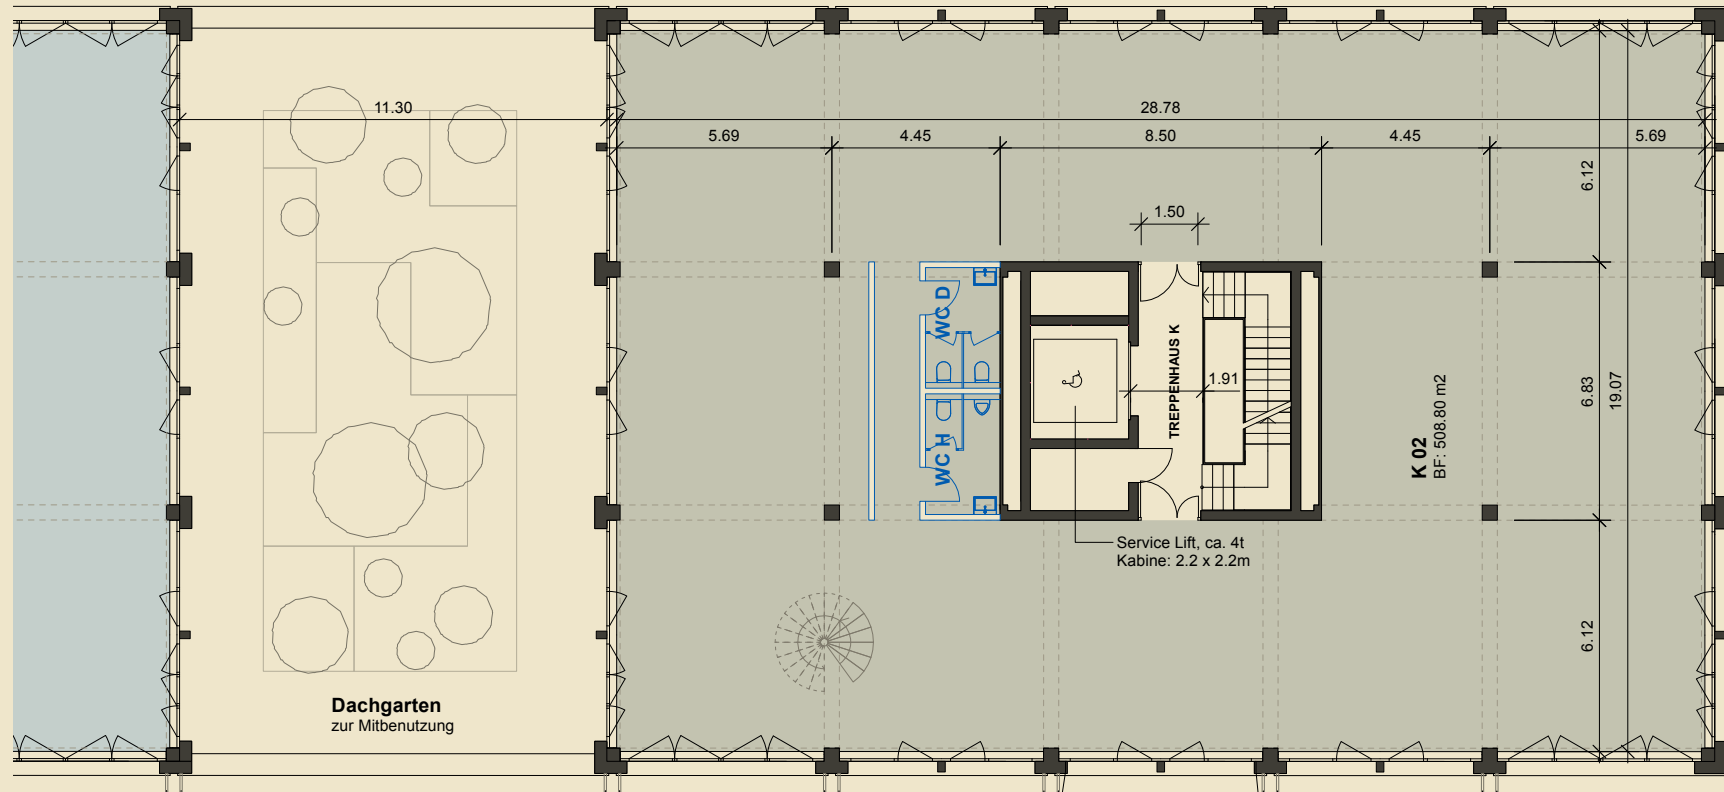

Format 1:100

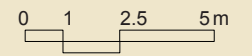

## Kontakt



Sarah Hofstetter, Projektentwicklerin, CHAM Group AG  
T +41 41 508 08 28, sarah.hofstetter@chamgroup.ch

## 2. OBERGESCHOSS HAUS K


Raumhöhe mit Zwischenboden: 2.80m

Grundfläche: 288.5m<sup>2</sup>

Grundrissänderungen vorbehalten. Flächenmasse sind Zirkummasse.  
Möblierung ist nicht mit inbegriffen.

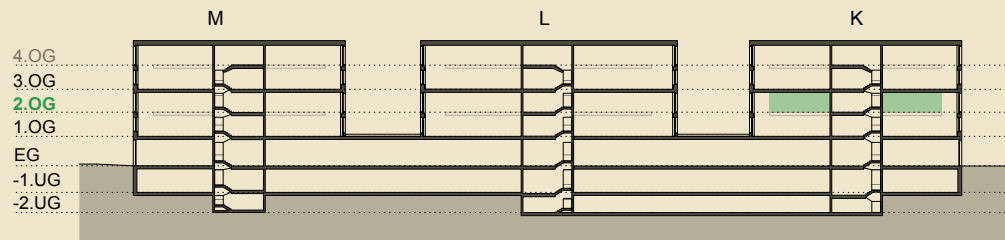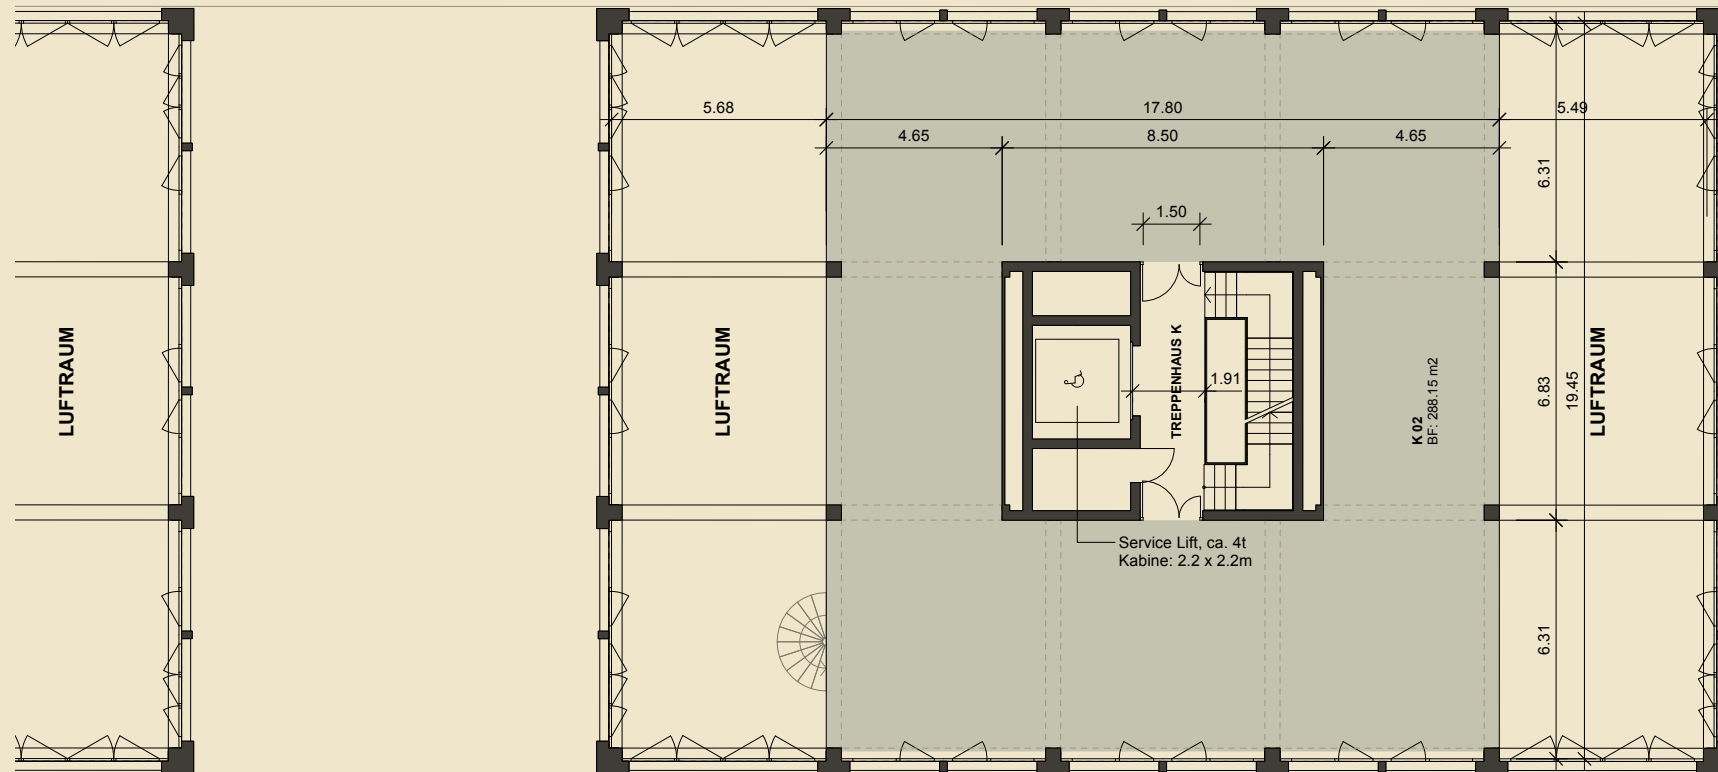

Format 1:100

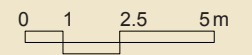

### Kontakt



Sarah Hofstetter, Projektentwicklerin, CHAM Group AG  
T +41 41 508 08 28, sarah.hofstetter@chamgroup.ch

### 3. OBERGESCHOSS HAUS K


Raumhöhe ohne/mit Zwischenboden: 6.18m/2.80m

Grundfläche: 508.8m<sup>2</sup>

Grundrissänderungen vorbehalten. Flächenmasse sind Zirkumasse.  
Möblierung ist nicht mit inbegriffen.

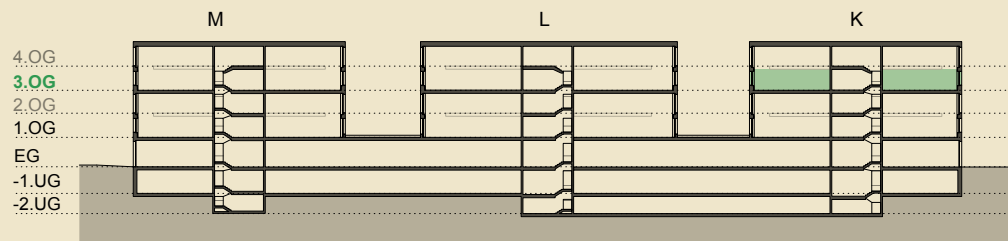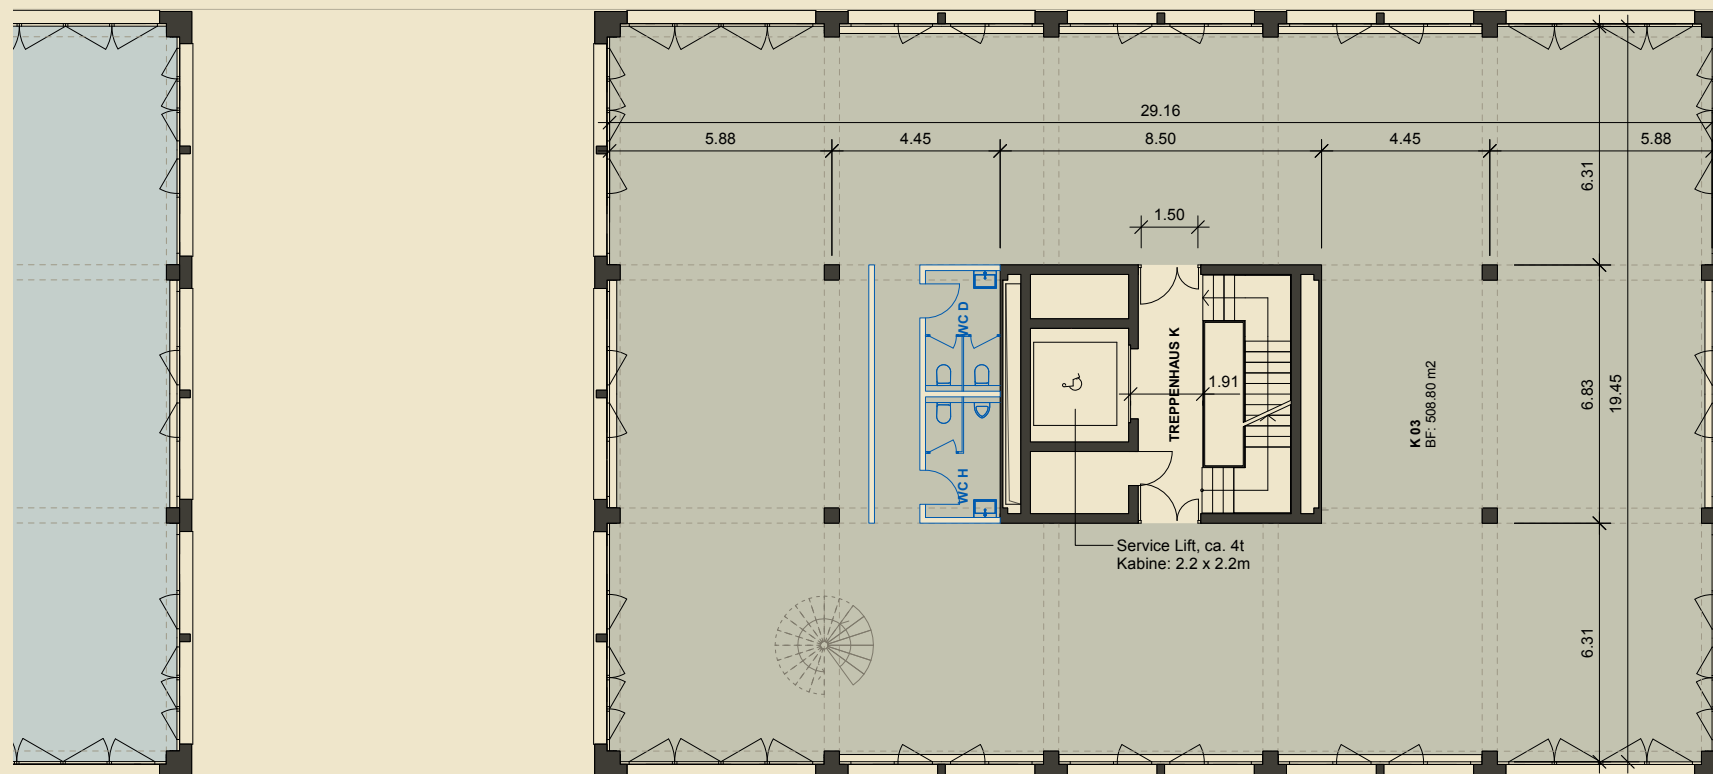

Format 1:100

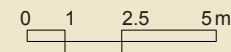

#### Kontakt



Sarah Hofstetter, Projektentwicklerin, CHAM Group AG  
T +41 41 508 08 28, sarah.hofstetter@chamgroup.ch

## 4. OBERGESCHOSS HAUS K


Raumhöhe mit Zwischenboden: 2.80m

Grundfläche: 288.15m<sup>2</sup>

Grundrissänderungen vorbehalten. Flächenmasse sind Zirkummasse.  
Möblierung ist nicht mit inbegriffen.

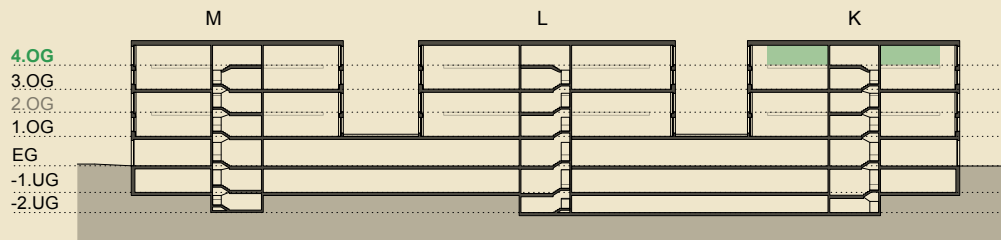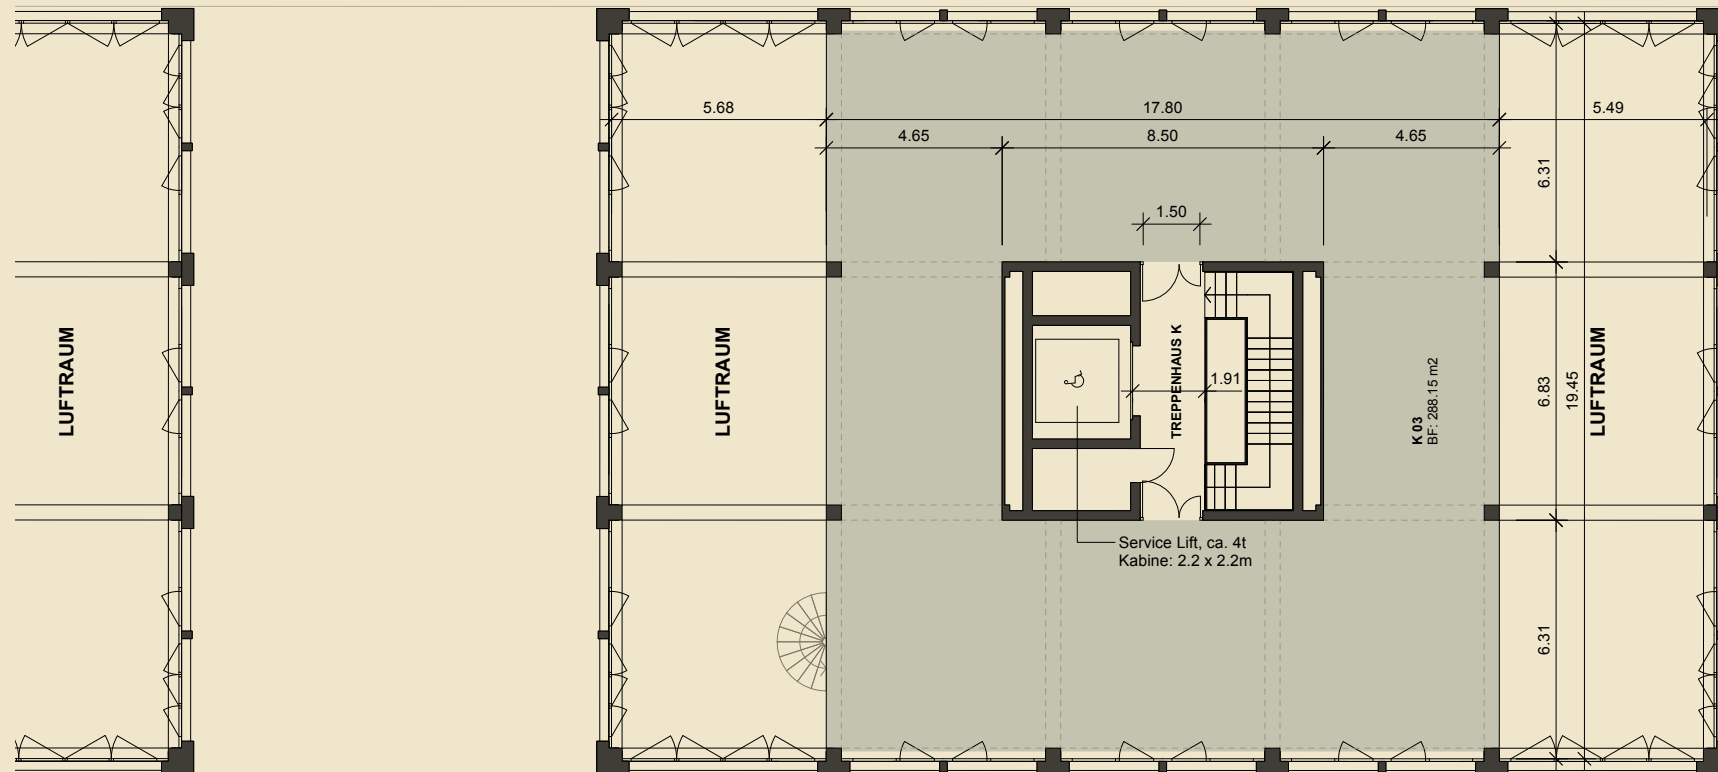

Format 1:100

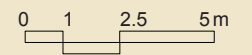

### Kontakt

Sarah Hofstetter, Projektentwicklerin, CHAM Group AG  
T +41 41 508 08 28, sarah.hofstetter@chamgroup.ch