



in der Papieri Cham



Ihr Unternehmensstandort auf einem neuen Niveau.



Am Wohn- und Arbeits-Hotspot Papieri Cham, mitten im boomenden Wirtschaftsraum Zentralschweiz, entstehen die Next Level Spaces. Flexible, überhohe

Office- und Gewerberäume, die mit Ihrem Unternehmen wachsen können. Ein idealer Ort für Firmensitze oder ganze Geschäftseinheiten: next-level-spaces.ch

Next Level Spaces,
in der Papieri Cham
Knonerstrasse K/L/M
6330 Cham

2. UNTERGESCHOSS HAUS L

Grundrissänderungen vorbehalten. Flächenmasse sind Zirkumasse.
Möblierung ist nicht mit inbegriffen.

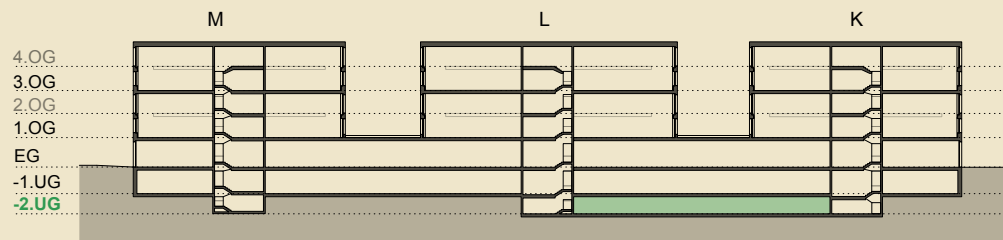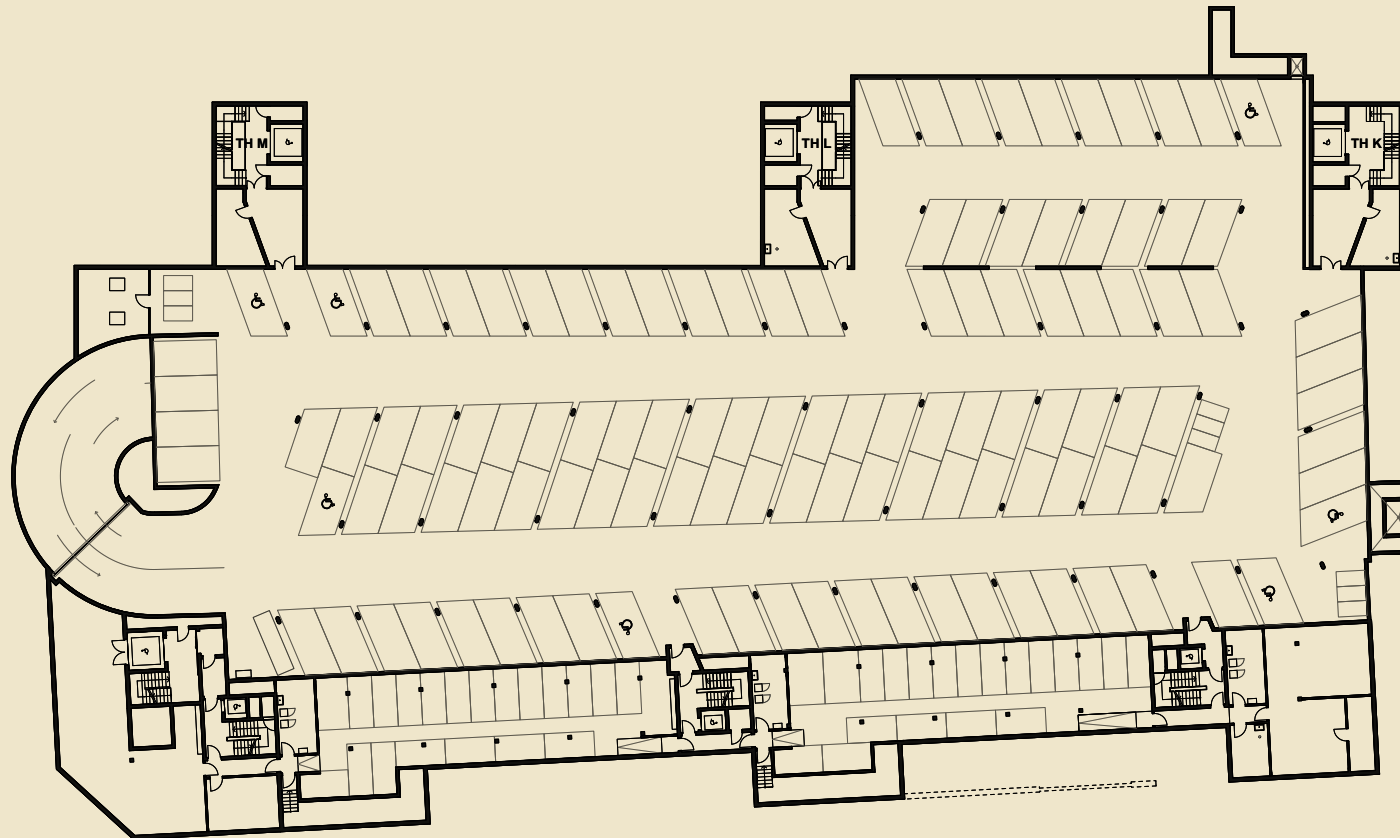

Format 1:600



0 1 2.5 5 m

Kontakt

Sarah Hofstetter, Projektentwicklerin, CHAM Group AG
T +41 41 508 08 28, sarah.hofstetter@chamgroup.ch

1. UNTERGESCHOSS HAUS L

Grundrissänderungen vorbehalten. Flächenmasse sind Zirkumasse.
Möblierung ist nicht mit inbegriffen.

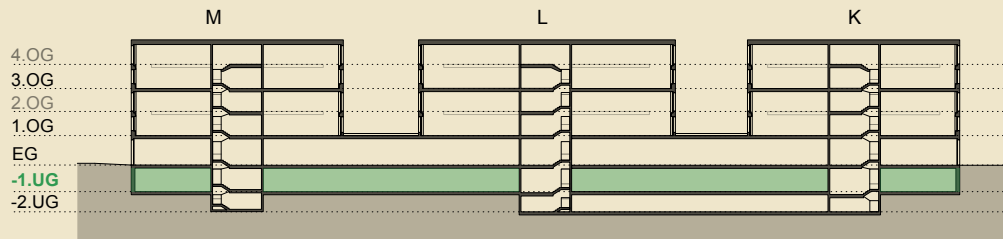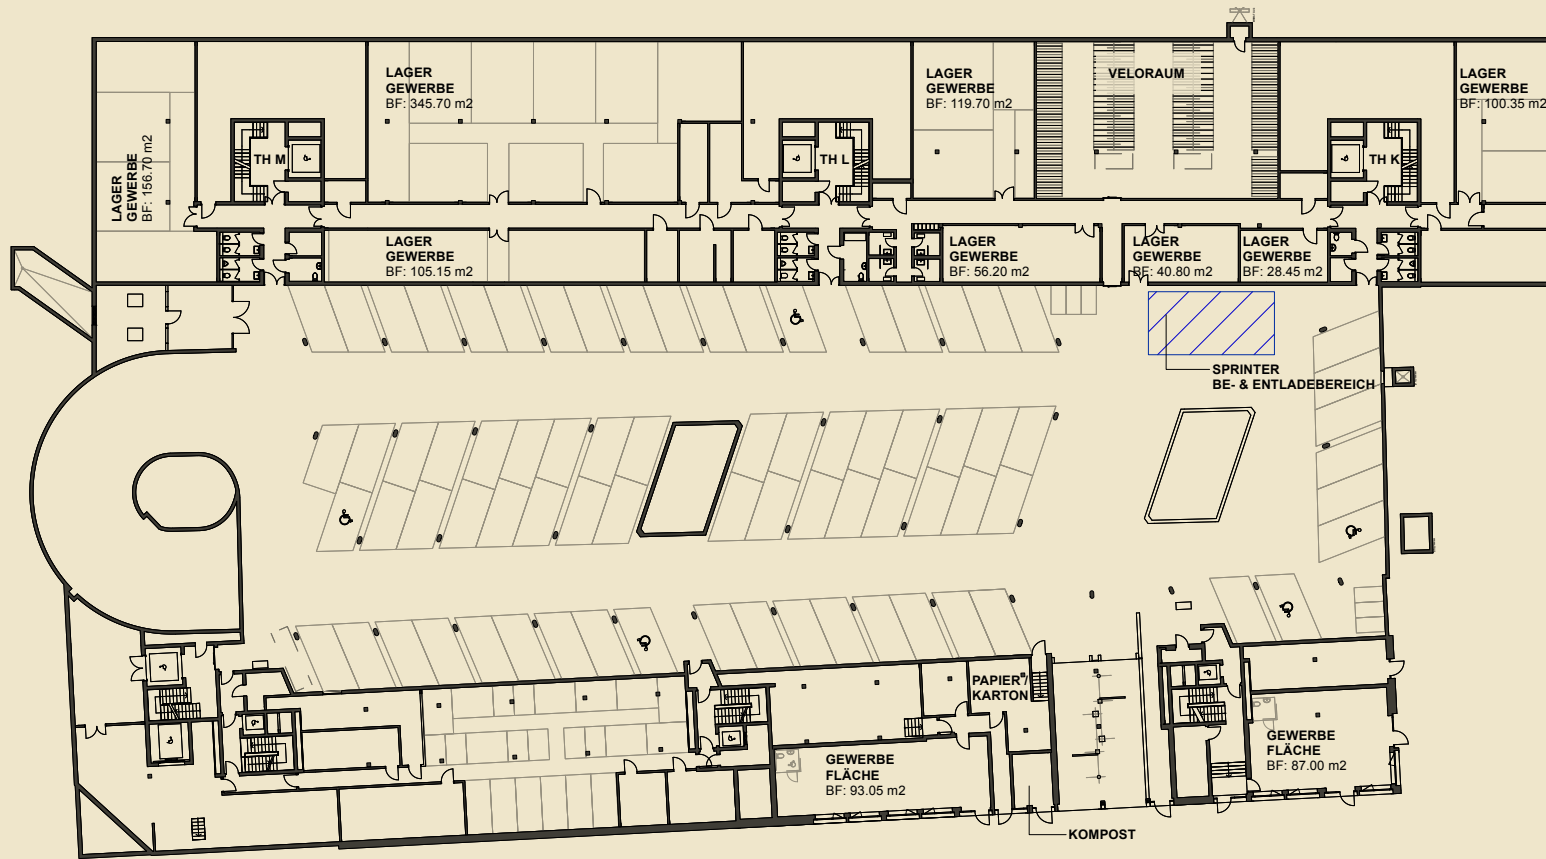

Format 1:600

0 1 2.5 5 m

Kontakt

Sarah Hofstetter, Projektentwicklerin, CHAM Group AG
T +41 41 508 08 28, sarah.hofstetter@chamgroup.ch





in der Papieri Cham


ERDGESCHOSS HAUS L

Raumhöhe: 3.75 m
Grundfläche: 684 m²

Grundrissänderungen vorbehalten. Flächenmasse sind Zirkummasse.
Möblierung ist nicht mit inbegriffen.

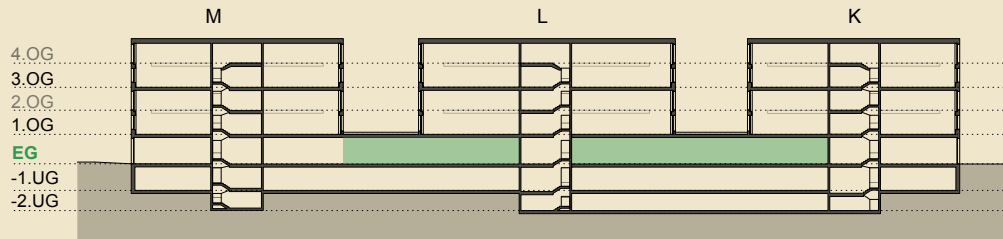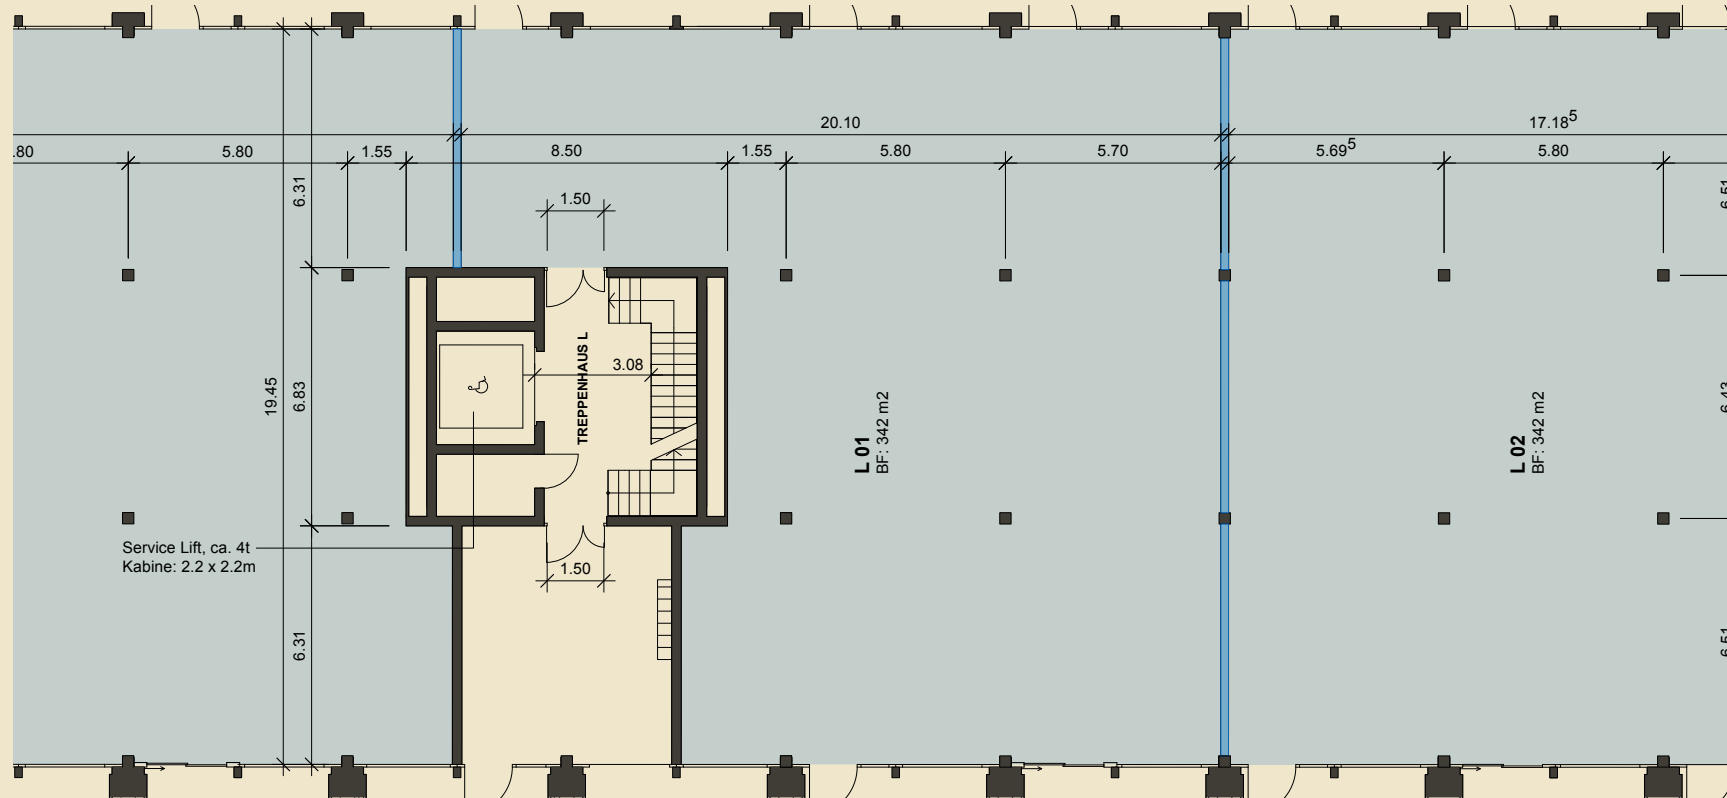

Format 1:100

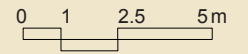

Kontakt

Sarah Hofstetter, Projektentwicklerin, CHAM Group AG
T +41 41 508 08 28, sarah.hofstetter@chamgroup.ch





in der Papieri Cham

1. OBERGESCHOSS HAUS L


Raumhöhe ohne/mit Zwischenboden: 6.18/2.82m

Grundfläche: 621.5m²

Grundrissänderungen vorbehalten. Flächenmasse sind Zirkumasse.
Möblierung ist nicht mit inbegriffen.

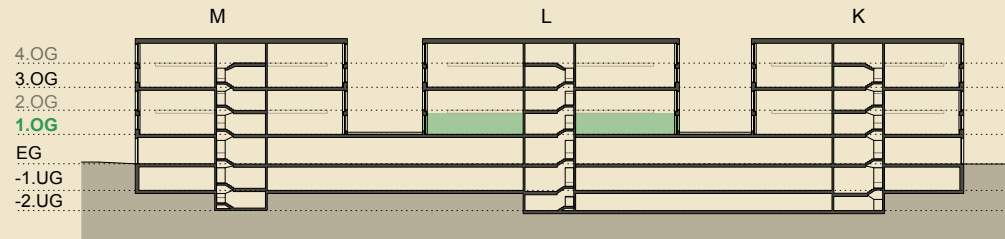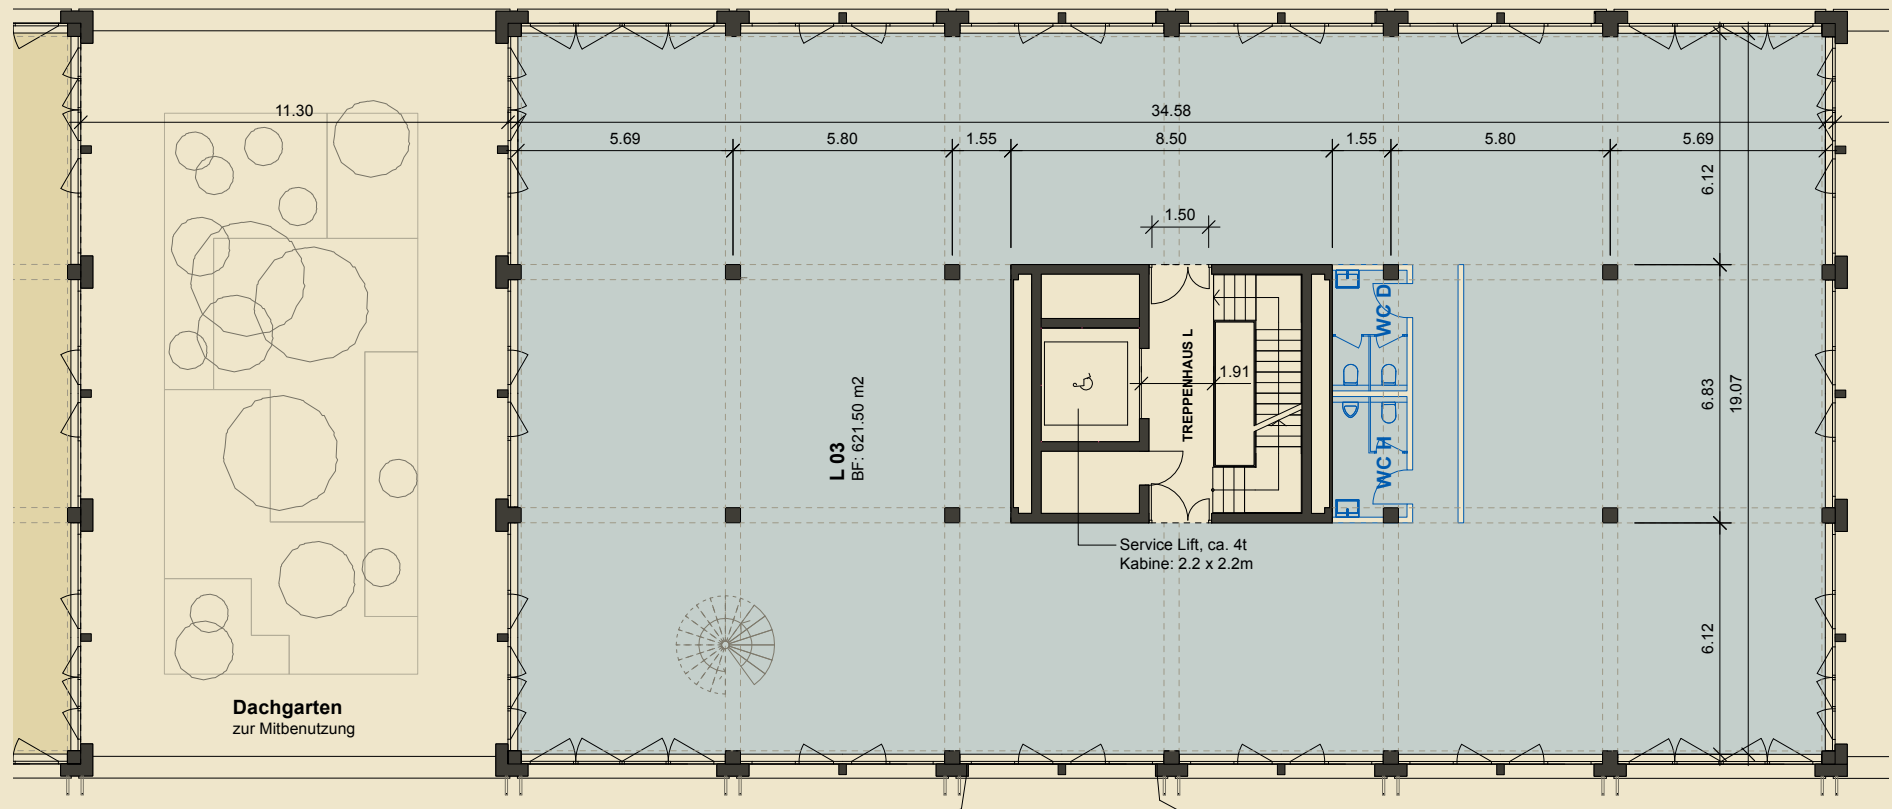

Format 1:100

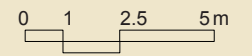

Kontakt

Sarah Hofstetter, Projektentwicklerin, CHAM Group AG
T +41 41 508 08 28, sarah.hofstetter@chamgroup.ch





in der Paperei Cham

2. OBERGESCHOSS HAUS L


Raumhöhe mit Zwischenboden: 2.80m

Grundfläche: 400.9m²

Grundrissänderungen vorbehalten. Flächenmasse sind Zirkumasse.
Möblierung ist nicht mit inbegriffen.

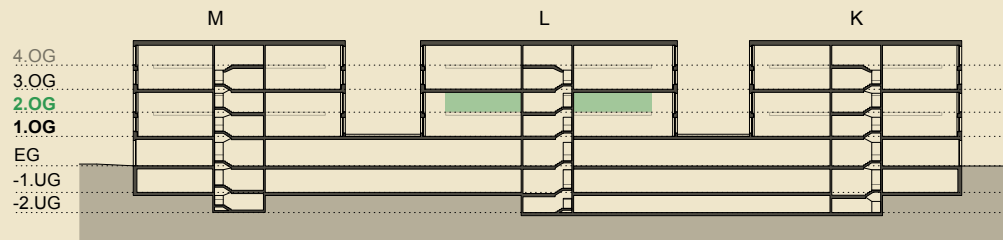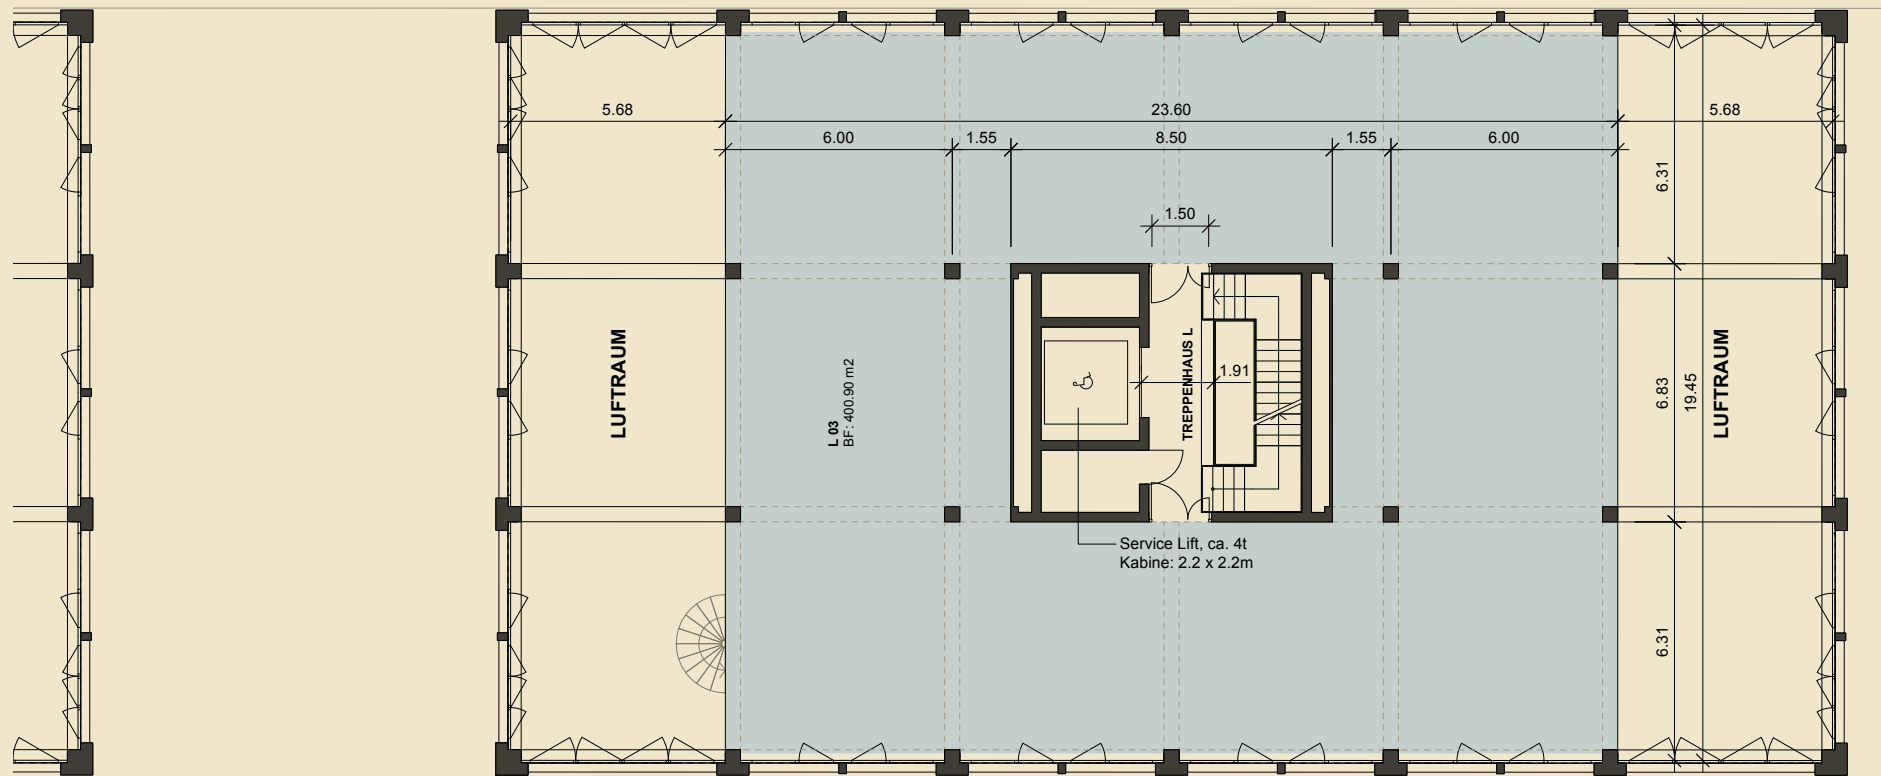

Format 1:100

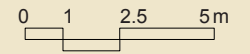

Kontakt



Sarah Hofstetter, Projektentwicklerin, CHAM Group AG
T +41 41 508 08 28, sarah.hofstetter@chamgroup.ch

3. OBERGESCHOSS HAUS L


Raumhöhe ohne/mit Zwischenboden: 6.18m/2.80m

Grundfläche: 621.5m²

Grundrissänderungen vorbehalten. Flächenmasse sind Zirkumasse.
Möblierung ist nicht mit inbegriffen.

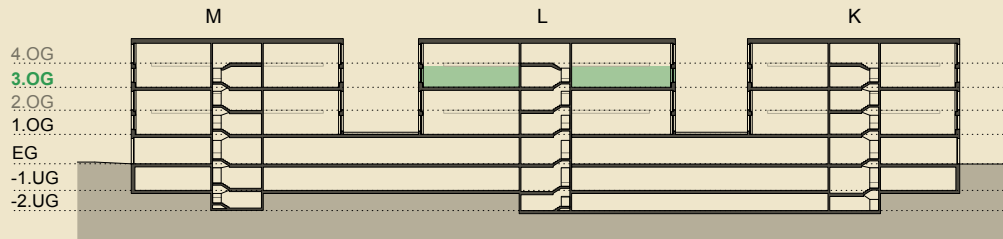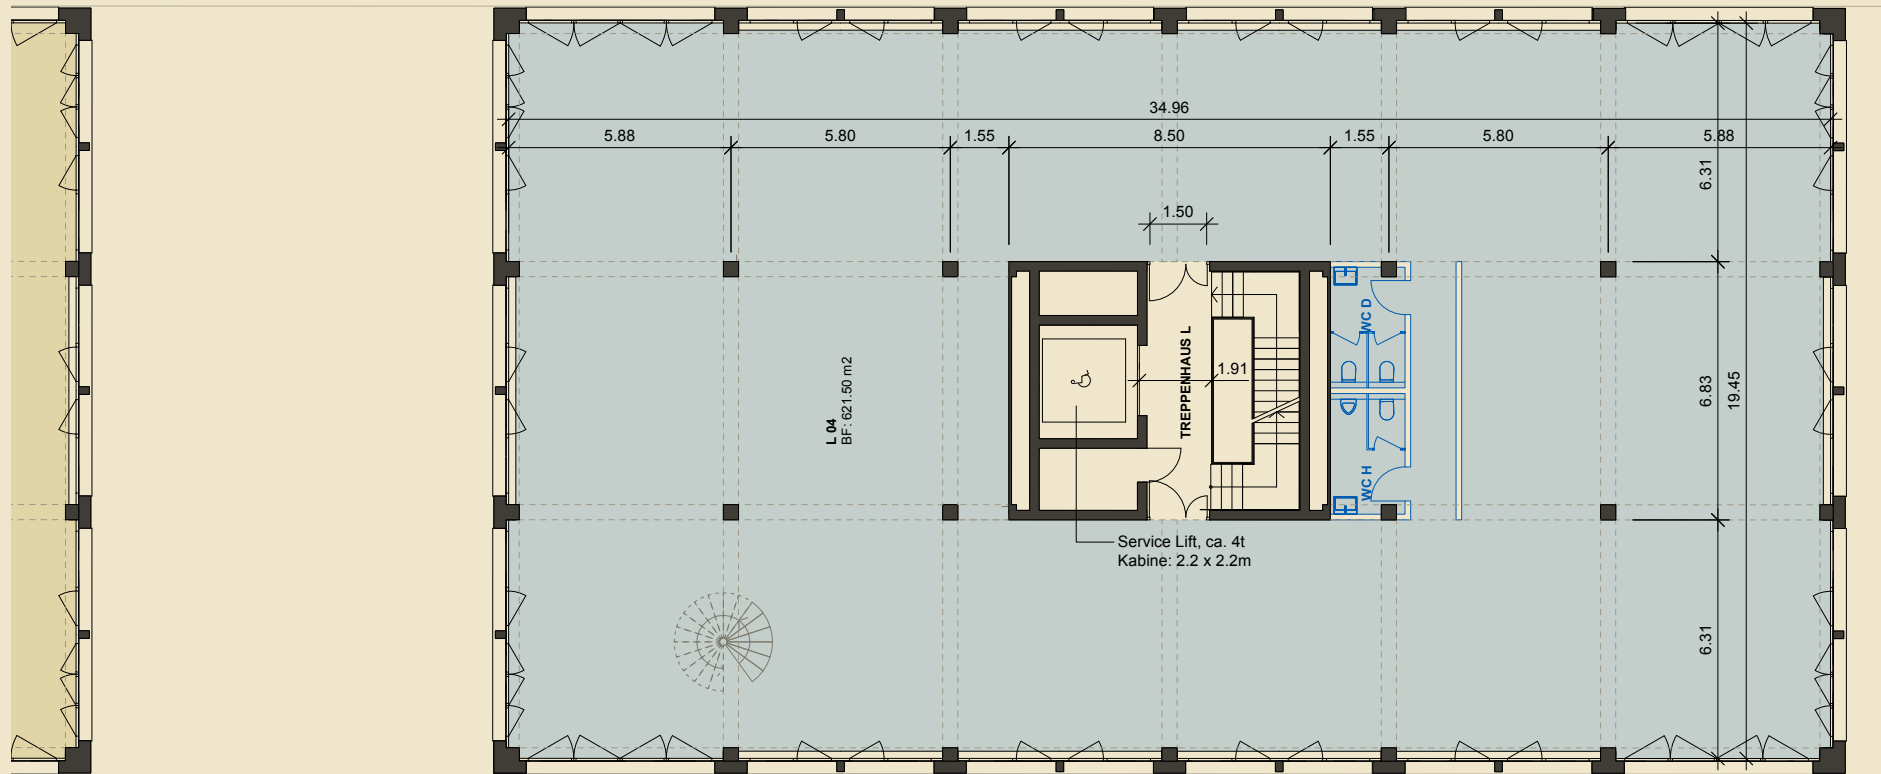

Format 1:100

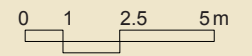

Kontakt



Sarah Hofstetter, Projektentwicklerin, CHAM Group AG
T +41 41 508 08 28, sarah.hofstetter@chamgroup.ch

4. OBERGESCHOSS HAUS L


Raumhöhe mit Zwischenboden: 2.80m

Grundfläche: 400.9m²

Grundrissänderungen vorbehalten. Flächenmasse sind Zirkummasse.
Möblierung ist nicht mit inbegriffen.

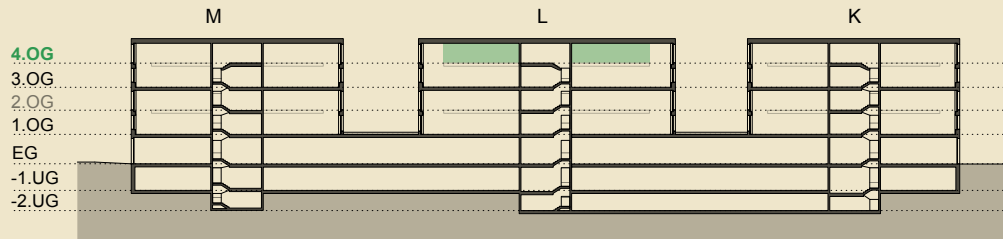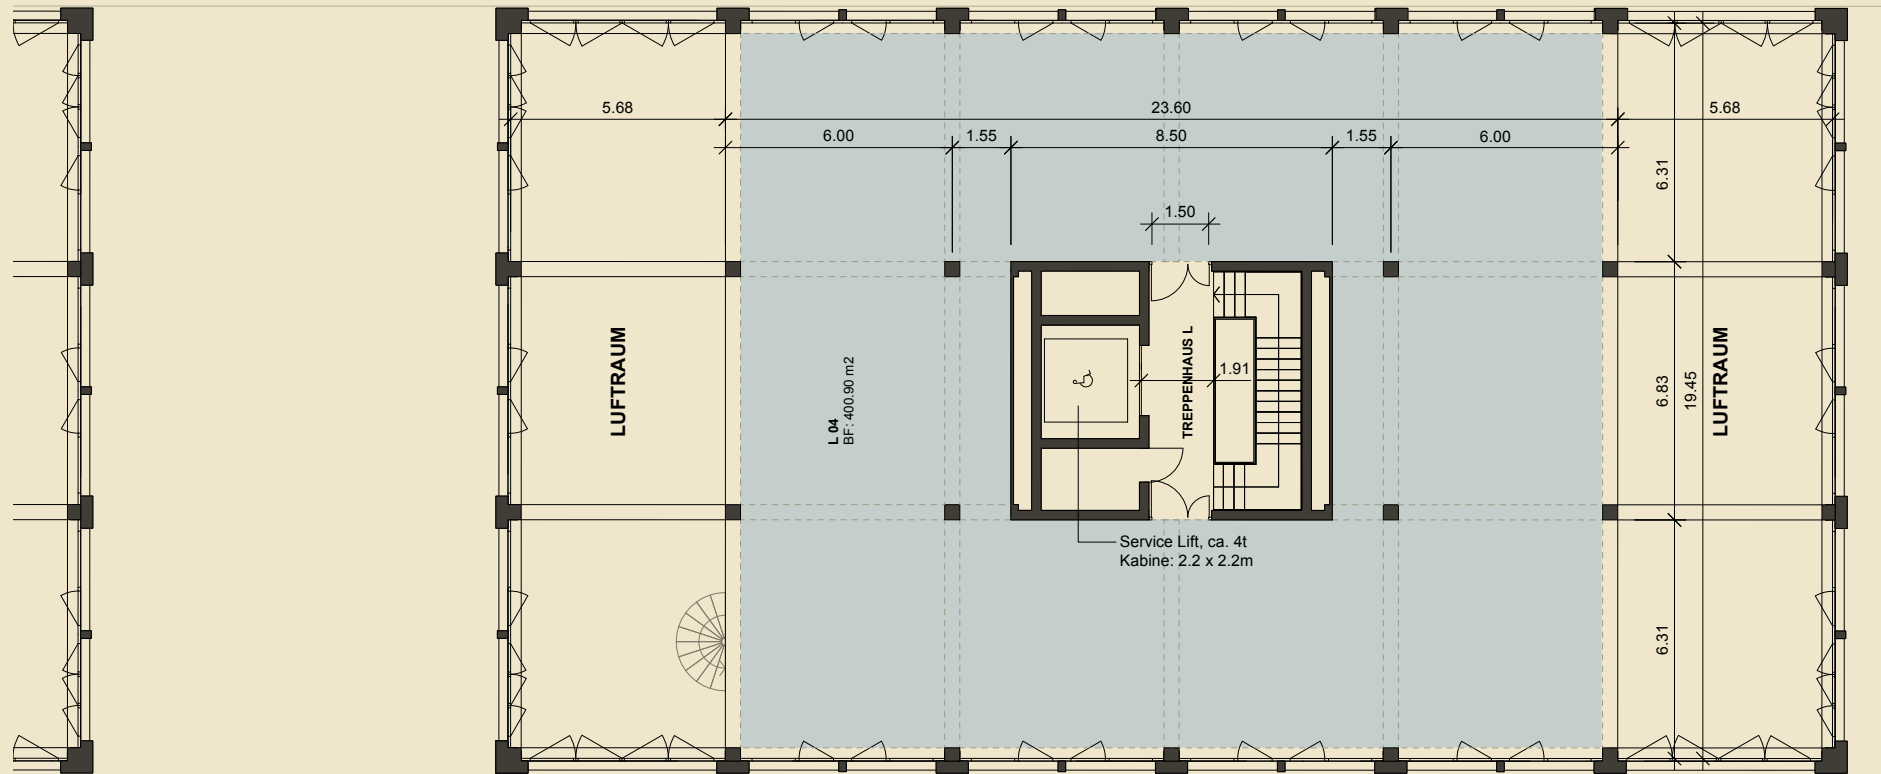

Format 1:100

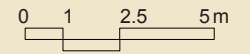

Kontakt

Sarah Hofstetter, Projektentwicklerin, CHAM Group AG
T +41 41 508 08 28, sarah.hofstetter@chamgroup.ch